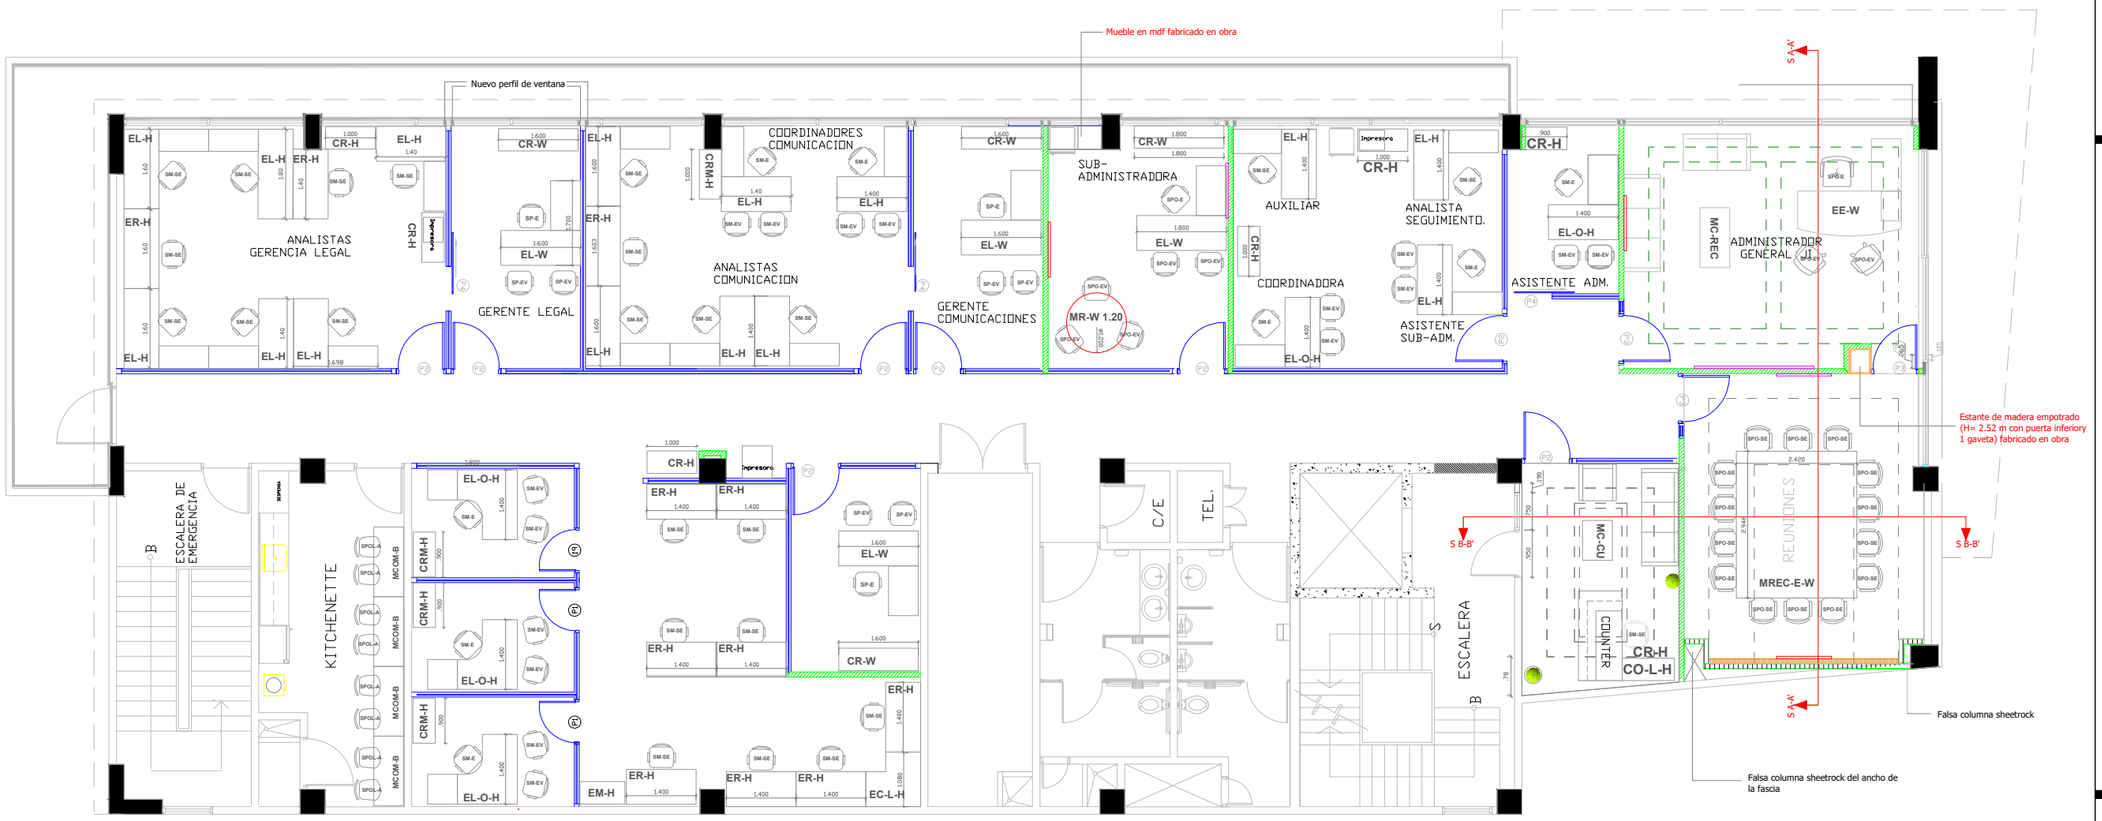

ADMINISTRACION GENERAL

ADMINISTRACION GENERAL, 4TO NIVEL EDIFICIO ANEXO.

LEYENDA MOBILIARIO

EE-W	ESCRITORIO EJECUTIVO WANGUE
EL-W	ESCRITORIO SEMI-EJECUTIVO EN L WANGUE PATAS TIPO O NEGRAS SEGUN PLANO
ER-W	ESCRITORIO SEMI-EJECUTIVO RECTO WANGUE PATAS TIPO O NEGRAS SEGÚN PLANO
EL-H	ESCRITORIO SEMI-EJECUTIVO EN L HAYA PATAS TIPO U BLANCAS, SEGÚN PLANO
ER-H	ESCRITORIO SEMI-EJECUTIVO RECTO HAYA PATAS TIPO U BLANCAS, SEGÚN PLANO
EL-H-O	ESCRITORIO SEMI-EJECUTIVO EN L HAYA PATAS TIPO O BLANCAS, SEGÚN PLANO
EC-L-H	CONECTOR DE ESCRITORIO TIPO L 0.90A1.10 M X 0.90X1.10M
ET-H	TERMINAL DE ESCRITORIO COWORKING 1.45 X 0.65-0.80M
ECW-2E-H	ESCRITORIO TIPO COWORKING 2 POSICIONES ENFRENTADAS HAYA CLARO PATA TIPO U BLANCA TAMAÑO SEGUN PLANO
ECW-1-H	ESCRITORIO TIPO COWORKING 2 POSICIONES ENFRENTADAS HAYA CLARO PATA TIPO U BLANCA TAMAÑO SEGUN PLANO
E-L 1.2	ESTACIONES MÓDULARES EN L 1.20M TELA GRIS
CO-L-H	COUNTER EN L 1.60x1.70M APROX. BLANCO Y HAYA CLARO
EG	ESTANTES GRANDES DE CINCO TRAMOS HAYA CLARO, ALTURA1.50-2.00M
EM-H	ESTANTES MEDIANOS ABIERTO DE TRES TRAMOS HAYA CLARO, ALTURA 1.20 M
CR-H	CREDENZA (O ESTANTE TIPO B Y C CON PUERTAS) HAYA CLARO DE 0.60M/1.00M, ALTURA 0.73M, SEGÚN PLANO
CRM-H	CREDENZA MEDIANA (O ESTANTE TIPO A, CON PUERTAS) HAYA CLARO DE 0.80M/1.00M, ALTURA 1.20M, SEGÚN PLANO
CR-W	CREDENZA (CON PUERTAS) WENGUE DE 0.80M/1.80M SEGÚN PLANO, ALTURA 0.73M

MR-H 1.20	MESA REDONDA DE REUNIONES HAYA CLARO , DM 1.20M
MR-W 0.90	MESA REDONDA DE REUNIONES WENGUE , DM 0.90M
MR-W 1.20	MESA REDONDA DE REUNIONES WENGUE , DM 1.20M
MREC-W	MESA RECTANGULAR DE REUNIONES WENGUE , PATA TIPO U NEGRA 1.60-1.90M X 1.20M
MREC-E-W	MESA RECTANGULAR DE REUNIONES EJECUTIVA WENGUE , 2.40-2.80M X 2.90-3.20M
SM-E	SILLA EN MALLA EJECUTIVA TELA Y MALLA NEGRO PATAS CROMADO NEGRO
SM-EV	SILLA EN MALLA EJECUTIVA DE VISITA TELA Y MALLA NEGRO PATAS CROMADO NEGRO
SM-SE	SILLA EN MALLA SEMI-EJECUTIVA TELA Y MALLA NEGRO PATAS CROMADO NEGRO
SM-O	SILLA EN MALLA OPERATIVA TELA Y MALLA NEGRO PATAS CROMADO NEGRO
SP-E	SILLA EN PIELINA EJECUTIVA NEGRO PATAS CROMADO NEGRO
SP-EV	SILLA EN PIELINA EJECUTIVA DE VISITA NEGRO PATAS CROMADO NEGRO
SP-SE	SILLA EN PIELINA SEMIEJECUTIVA NEGRO PATAS CROMADO NEGRO
SPO-E	SILLA EN PIEL ORIGINAL EJECUTIVA TELA NEGRO PATAS CROMADO NEGRO
SPO-EV	SILLA EN PIEL ORIGINAL EJECUTIVA DE VISITA NEGRO PATAS CROMADO NEGRO
SPO-SE	SILLA EN PIEL ORIGINAL SEMIEJECUTIVA NEGRO PATAS CROMADO NEGRO
SPOL-N	SILLA EN POLIPROPILENO NEGRO PARA VISITA
SPOL-A	SILLA EN POLIPROPILENO AZUL PARA VISITA
MCOM-B	MESA RECTANGULAR DE COMEDOR EN RESINA BLANCA
MC-CU	MESA DE CENTRO TOPE CRISTAL 60X60CM
MC-REC	MESA DE CENTRO TOPE CRISTAL 60X120CM

SUPREMA CORTE DE JUSTICIA
REPUBLICA DOMINICANA

ADMINSITRACION GENERAL
REGISTRO INMOBILIARIO
SEDE CENTRAL, D.N.

REGISTRO INMOBILIARIO SEDE CENTRAL
REMODELACION ADMINISTRACION GENERAL

– INFRAESTRUCTURA –

REGISTRO INMOBILIARIO
SEDE CENTRAL
REPUBLICA DOMINICANA

ESCALA

FECHA

REVISIONES | FECHA | RESPONSABLE

CONTENIDO

PLANTA AMUEBLADA 4TO NIVEL

HOJA AREA

ARQ

HOJA No.

3

FORMATO : 11X17

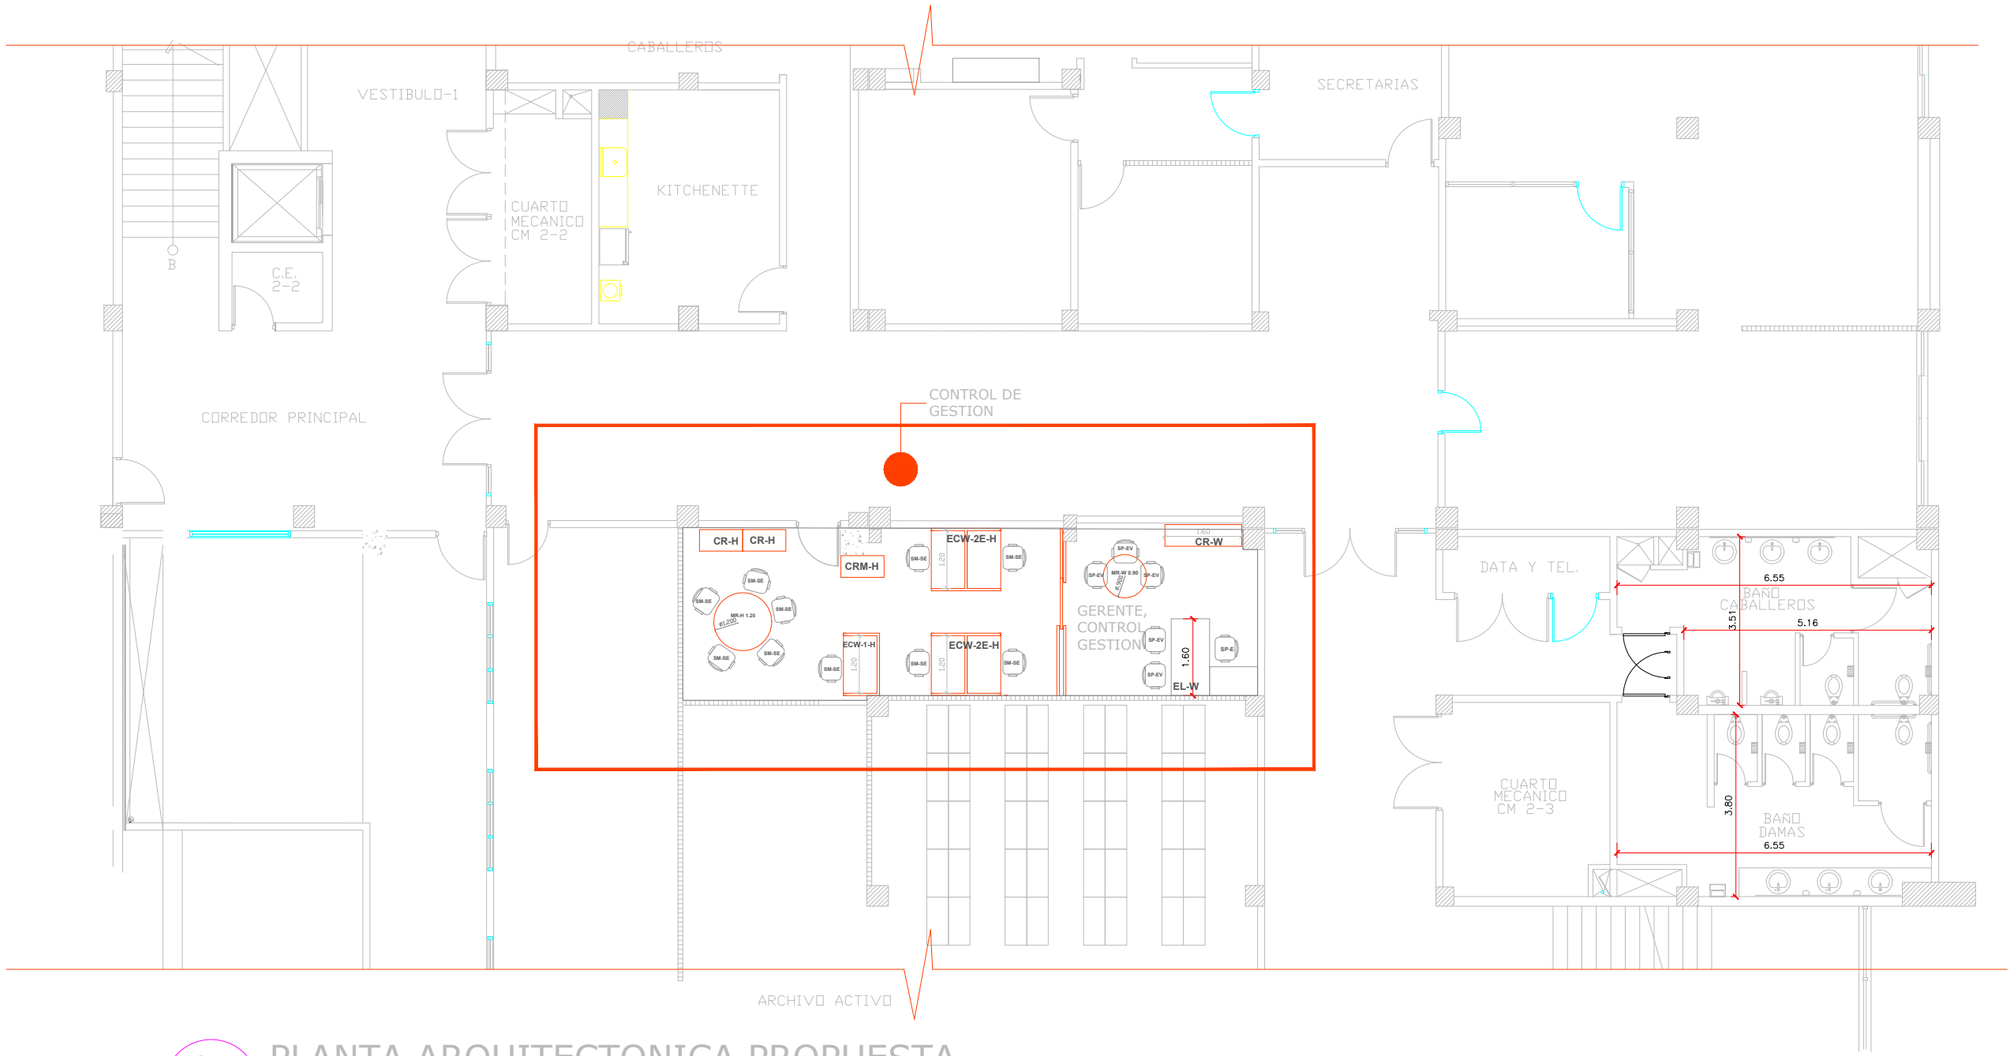

01 PLANTA ARQUITECTONICA PROPUESTA

AR- 02 CONTROL DE GESTION, ADMINISTRACION GENERAL 2DO. NIVEL

LEYENDA MOBILIARIO

EE-W	ESCRITORIO EJECUTIVO WANGUE
EL-W	ESCRITORIO SEMI-EJECUTIVO EN L WANGUE PATAS TIPO O NEGRAS SEGUN PLANO
ER-W	ESCRITORIO SEMI-EJECUTIVO RECTO WANGUE PATAS TIPO O NEGRAS SEGÚN PLANO
EL-H	ESCRITORIO SEMI-EJECUTIVO EN L HAYA PATAS TIPO U BLANCAS, SEGUN PLANO
ER-H	ESCRITORIO SEMI-EJECUTIVO RECTO HAYA PATAS TIPO U BLANCAS, SEGÚN PLANO
EL-H-O	ESCRITORIO SEMI-EJECUTIVO EN L HAYA PATAS TIPO O BLANCAS, SEGUN PLANO
EC-L-H	CONECTOR DE ESCRITORIO TIPO L 0.90A1.10 M X 0.90X1.10M
ET-H	TERMINAL DE ESCRITORIO COWORKING 1.45 X 0.65-0.80M
ECW-2E-H	ESCRITORIO TIPO COWORKING 2 POSICIONES ENFRENTADAS HAYA CLARO PATA TIPO U BLANCA TAMAÑO SEGUN PLANO
ECW-1-H	ESCRITORIO TIPO COWORKING 2 POSICIONES ENFRENTADAS HAYA CLARO PATA TIPO U BLANCA TAMAÑO SEGUN PLANO
E-L 1.2	ESTACIONES MODULARES EN L 1.20M TELA GRIS
CO-L-H	COUNTER EN L 1.60x1.70M APROX. BLANCO Y HAYA CLARO
EG	ESTANTES GRANDES DE CINCO TRAMOS HAYA CLARO, ALTURA1.50-2.00M
EM-H	ESTANTES MEDIANOS ABIERTO DE TRES TRAMOS HAYA CLARO, ALTURA 1.20 M
CR-H	CREDENZA (O ESTANTE TIPO B Y C CON PUERTAS) HAYA CLARO DE 0.60M/1.00M, ALTURA 0.73M, SEGÚN PLANO
CRM-H	CREDENZA MEDIANA (O ESTANTE TIPO A, CON PUERTAS) HAYA CLARO DE 0.80M/1.00M, ALTURA 1.20M, SEGÚN PLANO
CR-W	CREDENZA (CON PUERTAS) WENGUE DE 0.80M/1.80M SEGÚN PLANO, ALTURA 0.73M

MR-H 1.20	MESA REDONDA DE REUNIONES HAYA CLARO , DM 1.20M
MR-W 0.90	MESA REDONDA DE REUNIONES WENGUE , DM 0.90M
MR-W 1.20	MESA REDONDA DE REUNIONES WENGUE , DM 1.20M
MREC-W	MESA RECTANGULAR DE REUNIONES WENGUE , PATA TIPO U NEGRA 1.60-1.90M X 1.20M
MREC-E-W	MESA RECTANGULAR DE REUNIONES EJECUTIVA WENGUE , 2.40-2.80M X 2.90-3.20M
SM-E	SILLA EN MALLA EJECUTIVA TELA Y MALLA NEGRO PATAS CROMADO NEGRO
SM-EV	SILLA EN MALLA EJECUTIVA DE VISITA TELA Y MALLA NEGRO PATAS CROMADO NEGRO
SM-SE	SILLA EN MALLA SEMI-EJECUTIVA TELA Y MALLA NEGRO PATAS CROMADO NEGRO
SM-O	SILLA EN MALLA OPERATIVA TELA Y MALLA NEGRO PATAS CROMADO NEGRO
SP-E	SILLA EN PIELINA EJECUTIVA NEGRO PATAS CROMADO NEGRO
SP-EV	SILLA EN PIELINA EJECUTIVA DE VISITA NEGRO PATAS CROMADO NEGRO
SP-SE	SILLA EN PIELINA SEMIEJECUTIVA NEGRO PATAS CROMADO NEGRO
SPO-E	SILLA EN PIEL ORIGINAL EJECUTIVA TELA NEGRO PATAS CROMADO NEGRO
SPO-EV	SILLA EN PIEL ORIGINAL EJECUTIVA DE VISITA NEGRO PATAS CROMADO NEGRO
SPO-SE	SILLA EN PIEL ORIGINAL SEMIEJECUTIVA NEGRO PATAS CROMADO NEGRO
SPOL-N	SILLA EN POLIPROPILENO NEGRO PARA VISITA
SPOL-A	SILLA EN POLIPROPILENO AZUL PARA VISITA
MCOM-B	MESA RECTANGULAR DE COMEDOR EN RESINA BLANCA
MC-CU	MESA DE CENTRO TOPE CRISTAL 60X60CM
MC-REC	MESA DE CENTRO TOPE CRISTAL 60X120CM

SUPREMA CORTE DE JUSTICIA
REPUBLICA DOMINICANA

ADMINSITRACION GENERAL
REGISTRO INMOBILIARIO
SEDE CENTRAL, D.N.

REMODELACION GERENCIA CONTROL DE GESTION, ADMINISTRACION GENERAL
REGISTRO INMOBILIARIO AZUA

– INFRAESTRUCTURA –

REGISTRO INMOBILIARIO
SEDE CENTRAL
REPUBLICA DOMINICANA

ESCALA

FECHA

REVISIONES | FECHA | RESPONSABLE

CONTENIDO
PLANTA AMUEBLADA
2DO. NIVEL

HOJA AREA
ARQ

HOJA NO.
1

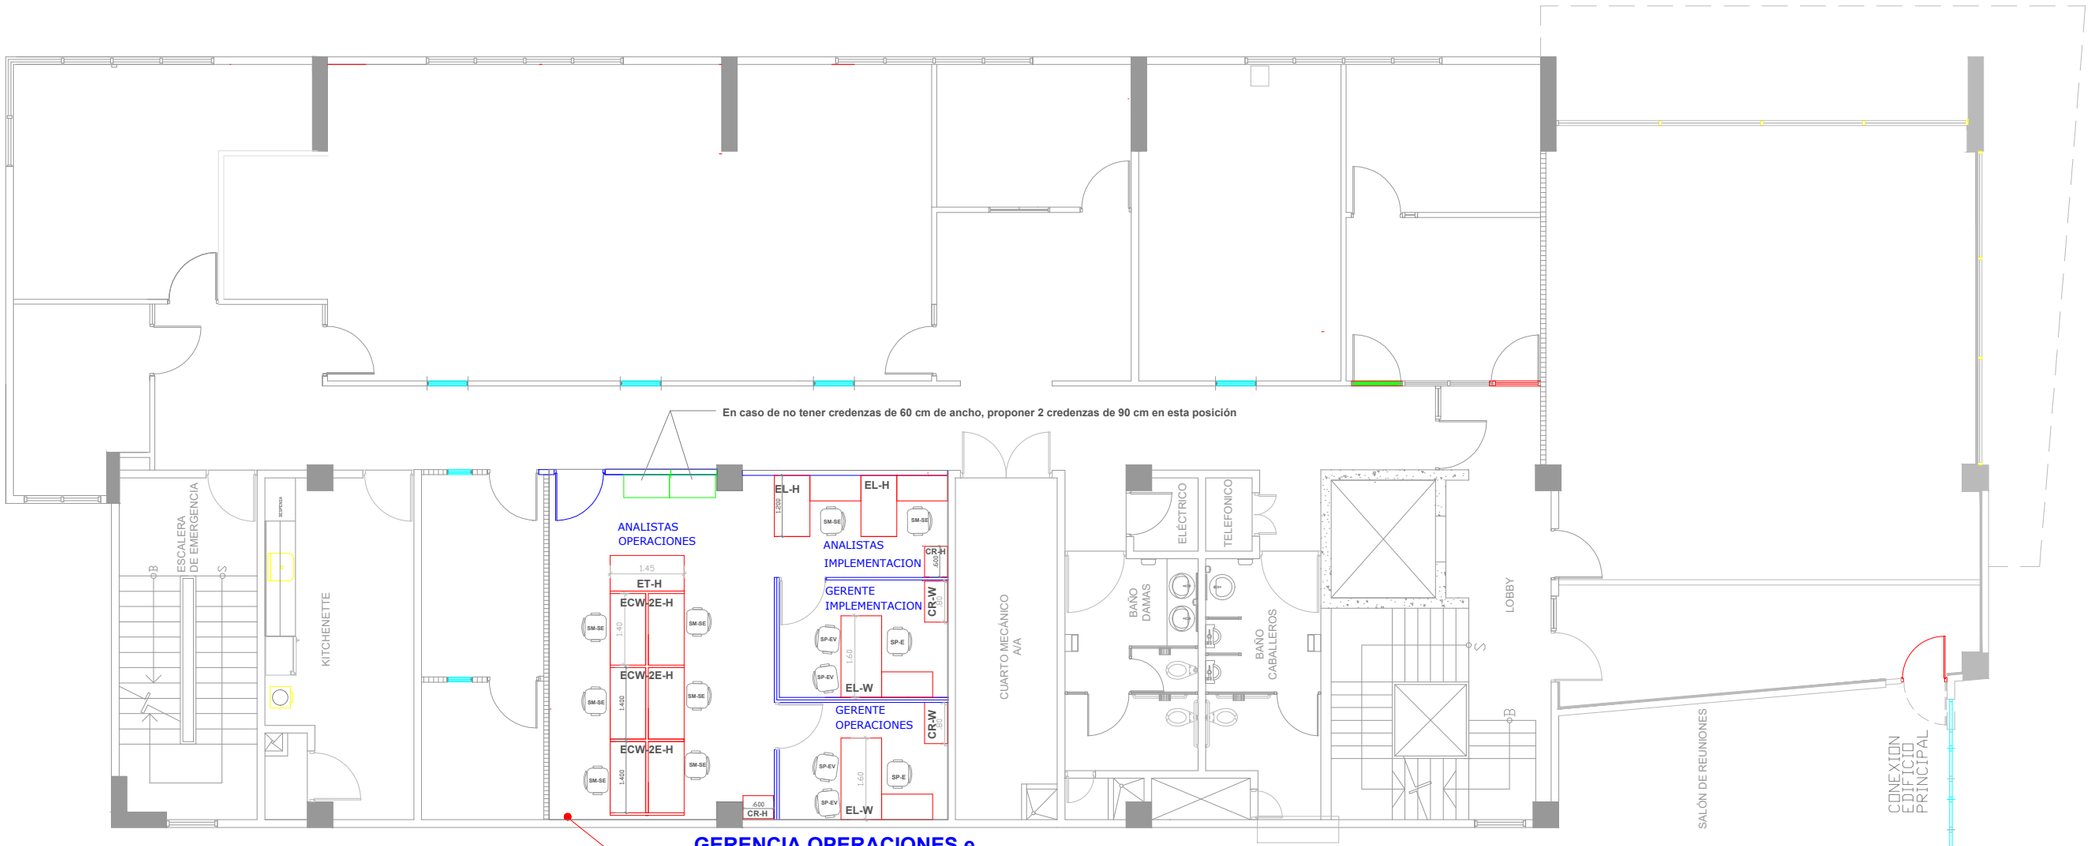

GERENCIA OPERACIONES Y TITULACION MASIVA, Y GERENCIA DE CONTROL DE GESTION

ADMINISTRACION GENERAL, 3ER.NIVEL EDIFICIO ANEXO.

LEYENDA MOBILIARIO

EE-W	ESCRITORIO EJECUTIVO WANGUE
EL-W	ESCRITORIO SEMI-EJECUTIVO EN L WANGUE PATAS TIPO O NEGRAS SEGUN PLANO
ER-W	ESCRITORIO SEMI-EJECUTIVO RECTO WANGUE PATAS TIPO O NEGRAS SEGÚN PLANO
EL-H	ESCRITORIO SEMI-EJECUTIVO EN L HAYA PATAS TIPO U BLANCAS, SEGUN PLANO
ER-H	ESCRITORIO SEMI-EJECUTIVO RECTO HAYA PATAS TIPO U BLANCAS, SEGÚN PLANO
EL-H-O	ESCRITORIO SEMI-EJECUTIVO EN L HAYA PATAS TIPO O BLANCAS, SEGUN PLANO
EC-L-H	CONECTOR DE ESCRITORIO TIPO L 0.90A1.10 M X 0.90X1.10M
ET-H	TERMINAL DE ESCRITORIO COWORKING 1.45 X 0.65-0.80M
ECW-2E-H	ESCRITORIO TIPO COWORKING 2 POSICIONES ENFRENTADAS HAYA CLARO PATA TIPO U BLANCA TAMAÑO SEGUN PLANO
ECW-1-H	ESCRITORIO TIPO COWORKING 1 POSICION1 ENFRENTADAS HAYA CLARO PATA TIPO U BLANCA TAMAÑO SEGUN PLANO
E-L 1.2	ESTACIONES MODULARES EN L 1.20M TELA GRIS
CO-L-H	COUNTER EN L 1.60x1.70M APROX. BLANCO Y HAYA CLARO
EG	ESTANTES GRANDES DE CINCO TRAMOS HAYA CLARO, ALTURA1.50-2.00M
EM-H	ESTANTES MEDIANOS ABIERTO DE TRES TRAMOS HAYA CLARO, ALTURA 1.20 M
CR-H	CREDENZA (O ESTANTE TIPO B Y C CON PUERTAS) HAYA CLARO DE 0.60M/1.00M, ALTURA 0.73M, SEGÚN PLANO
CRM-H	CREDENZA MEDIANA (O ESTANTE TIPO A, CON PUERTAS) HAYA CLARO DE 0.80M/1.00M, ALTURA 1.20M, SEGÚN PLANO
CR-W	CREDENZA (CON PUERTAS) WENGUE DE 0.80M/1.80M SEGÚN PLANO, ALTURA 0.73M

MR-H 1.20	MESA REDONDA DE REUNIONES HAYA CLARO , DM 1.20M
MR-W 0.90	MESA REDONDA DE REUNIONES WENGUE , DM 0.90M
MR-W 1.20	MESA REDONDA DE REUNIONES WENGUE , DM 1.20M
MREC-W	MESA RECTANGULAR DE REUNIONES WENGUE , PATA TIPO U NEGRA 1.60-1.90M X 1.20M
MREC-E-W	MESA RECTANGULAR DE REUNIONES EJECUTIVA WENGUE , 2.40-2.80M X 2.90-3.20M
SM-E	SILLA EN MALLA EJECUTIVA TELA Y MALLA NEGRO PATAS CROMADO NEGRO
SM-EV	SILLA EN MALLA EJECUTIVA DE VISITA TELA Y MALLA NEGRO PATAS CROMADO NEGRO
SM-SE	SILLA EN MALLA SEMI-EJECUTIVA TELA Y MALLA NEGRO PATAS CROMADO NEGRO
SM-O	SILLA EN MALLA OPERATIVA TELA Y MALLA NEGRO PATAS CROMADO NEGRO
SP-E	SILLA EN PIELINA EJECUTIVA NEGRO PATAS CROMADO NEGRO
SP-EV	SILLA EN PIELINA EJECUTIVA DE VISITA NEGRO PATAS CROMADO NEGRO
SP-SE	SILLA EN PIELINA SEMIEJECUTIVA NEGRO PATAS CROMADO NEGRO
SPO-E	SILLA EN PIEL ORIGINAL EJECUTIVA TELA NEGRO PATAS CROMADO NEGRO
SPO-EV	SILLA EN PIEL ORIGINAL EJECUTIVA DE VISITA NEGRO PATAS CROMADO NEGRO
SPO-SE	SILLA EN PIEL ORIGINAL SEMIEJECUTIVA NEGRO PATAS CROMADO NEGRO
SPOL-N	SILLA EN POLIPROPILENO NEGRO PARA VISITA
SPOL-A	SILLA EN POLIPROPILENO AZUL PARA VISITA
MCOM-B	MESA RECTANGULAR DE COMEDOR EN RESINA BLANCA
MC-CU	MESA DE CENTRO TOPE CRISTAL 60X60CM
MC-REC	MESA DE CENTRO TOPE CRISTAL 60X120CM

SUPREMA CORTE DE JUSTICIA
REPUBLICA DOMINICANA

ADMINSITRACION GENERAL
REGISTRO INMOBILIARIO
SEDE CENTRAL, D.N.

EDIFICIO JURISDICCION INMOBILIARIA SEDE CENTRAL, SANTO DOMINGO, REP. DOM.

– INFRAESTRUCTURA –

JURISDICCION INMOBILIARIA
SEDE CENTRAL
REPUBLICA DOMINICANA

ESCALA: .:.

FECHA: 24– FEBRERO 2022

REVISIONES | FECHA | RESPONSABLE

CONTENIDO
PLANTA AMUEBLADA
3ER. NIVEL

HOJA AREA: **ARQ**

HOJA No.:

FILE: Jurisdicción Inmobiliaria Interior.dwg