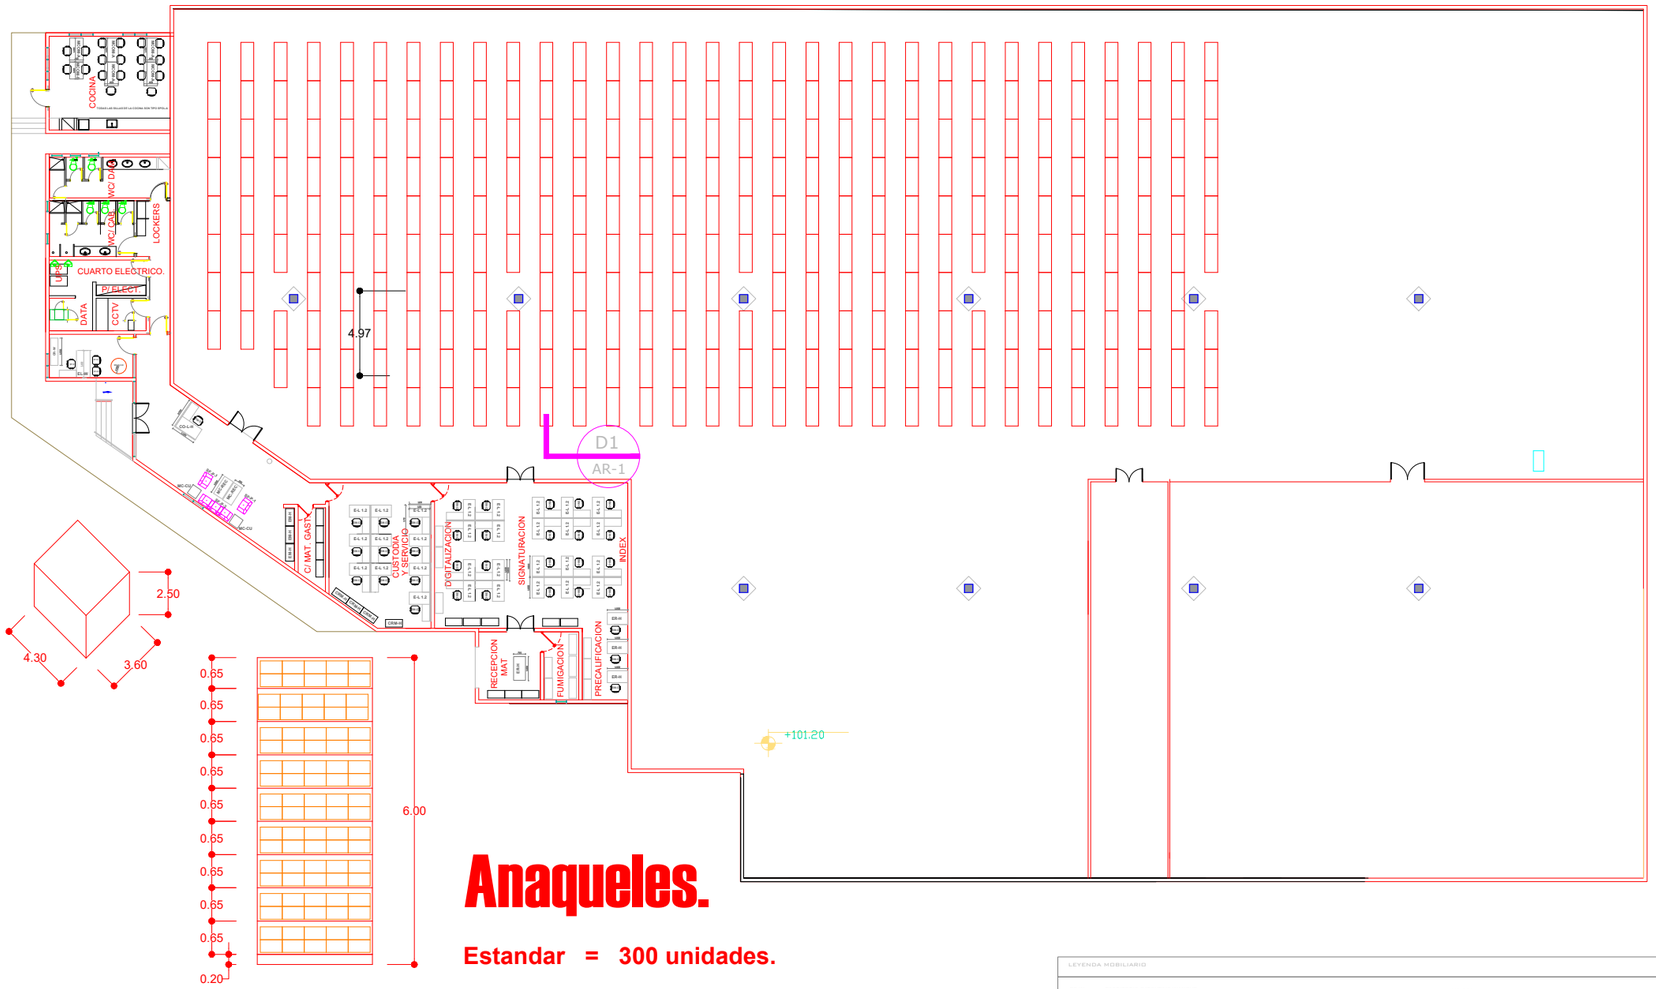

Anaqueles.

Estandar = 300 unidades.

LEYENDA MOBILIARIO

EE-W	ESCRITORIO EJECUTIVO WANGUE	MC-REC	MESA DE CENTRO TOPE CRISTAL 65X120CM
ER-W	ESCRITORIO SEMI-EJECUTIVO EN L WANGUE PATAS TIPO O NEGRAS SEGUN PLANO	MR-H 1.20	MESA REDONDA DE REUNIONES HAYA CLARO, DM 1.20M
EL-H	ESCRITORIO SEMI-EJECUTIVO EN L HAYA PATAS TIPO U CROMADO NEGRO	MR-W 0.90	MESA REDONDA DE REUNIONES WENGUE , DM 0.90M
ER-H	ESCRITORIO SEMI-EJECUTIVO EN L HAYA PATAS TIPO U BLANCAS, SEGUN PLANO	MR-W 1.20	MESA REDONDA DE REUNIONES WENGUE , DM 1.20M
EL-H-O	ESCRITORIO SEMI-EJECUTIVO RECTO HAYA PATAS TIPO U BLANCAS, SEGUN PLANO	MRE-W	MESA RECTANGULAR DE REUNIONES WENGUE , PATA TIPO U NEGRA 1.60-1.90M X 1.20M
CO-H	CONECTOR DE ESCRITORIO TIPO L 0.90A1.10 M S 0.90X1.10M	MREC-E-W	MESA RECTANGULAR DE REUNIONES EJECUTIVA WENGUE 2.40-2.90M X 2.00-3.20M
ET-H	TERMINAL DE ESCRITORIO COWORKING 1.45 X 0.65-0.80M	SM-E	SILLA EN MALLA EJECUTIVA TELA Y MALLA NEGRO PATAS CROMADO NEGRO
ECW-2E-H	ESCRITORIO TIPO COWORKING 2 POSICIONES ENFRENTADAS HAYA CLARO PATA TIPO U BLANCA TAMAÑO SEGUN PLANO	SM-Ev	SILLA EN MALLA EJECUTIVA DE VISITA TELA Y MALLA NEGRO PATAS CROMADO NEGRO
ECW-1-H	ESCRITORIO TIPO COWORKING 2 POSICIONES ENFRENTADAS HAYA CLARO PATA TIPO U BLANCA TAMAÑO SEGUN PLANO	SM-SE	SILLA EN MALLA SEMI-EJECUTIVA TELA Y MALLA NEGRO PATAS CROMADO NEGRO
E-L 1.2	ESTACIONES MODULARES EN L 1.20M TELA GRIS	SP-E	SILLA EN PIEL ORIGINAL EJECUTIVA NEGRO PATAS CROMADO NEGRO
CO-L-H	COUNTER EN L 1.60x1.70M APROX. BLANCO Y HAYA CLARO	SP-Ev	SILLA EN PIELINA EJECUTIVA NEGRO PATAS CROMADO NEGRO
EG	ESTANTES GRANDES DE CINCO TRAMOS HAYA CLARO, ALTURA1.50-2.00M	SP-EV	SILLA EN PIELINA EJECUTIVA DE VISITA NEGRO PATAS CROMADO NEGRO
EM-H	ESTANTES MEDIANOS ABIERTO DE TRES TRAMOS HAYA CLARO, ALTURA 1.20 M	SP-S	SILLA EN PIELINA SEMI-EJECUTIVA NEGRO PATAS CROMADO NEGRO
CR-H	CREDENZA (O ESTANTE TIPO B Y C CON PUERTAS) HAYA CLARO DE 0.60M/1.00M, ALTURA 0.73M, SEGÚN PLANO	SPO-E	SILLA EN PIEL ORIGINAL EJECUTIVA TELA NEGRO PATAS CROMADO NEGRO
CRM-H	CREDENZA MEDIANA H/ ESTANTE TIPO A CON PUERTAS) HAYA CLARO DE 0.80M/1.00M, ALTURA 1.20M, SEGÚN PLANO	SPO-EV	SILLA EN PIEL ORIGINAL EJECUTIVA DE VISITA NEGRO PATAS CROMADO NEGRO
CRB-H	CREDENZA BAJA (TIPO D) HAYA CLARO DE 0.40M, ALTURA 0.73M	SPO-SE	SILLA EN PIEL ORIGINAL SEMIEJECUTIVA NEGRO PATAS CROMADO NEGRO
MCOR-A	MESA RECTANGULAR DE COMEDOR ESTILO REGINA BLANCA 1.2-1.45X0.8M	SPOL-N	SILLA EN POLIPROPILENO NEGRO PARA VISITA
MCOM-B	MESA RECTANGULAR DE COMEDOR TIPO B 0.80-1X0.80 M	SPOL-A	SILLA EN POLIPROPILENO AZUL PARA VISITA
MC-CU	MESA DE CENTRO TOPE CRISTAL 60X60CM	SF-P	SOFA EN PIELINA DE 1-3 POSICIONES SEGUN PLANO

D1
AR-1
ALZADO
ANAQUEL

01
AR- 01
PLANTA AMUEBLADA PROPUESTA MODIFICADA (07/12/2021)
NAVE ARCHIVO REGISTRO INMOBILIARIO, PARQUE INDUSTRIAL DUARTE

SUPREMA CORTE DE JUSTICIA
REPUBLICA DOMINICANA

..\..\logo ri.png

REGISTRO INMOBILIARIO D.N.
NAVE ARCHIVO REGISTRO INMOBILIARIO, PARQUE INDUSTRIAL DUARTE

INFRAESTRUCTURA –

REGISTRO INMOBILIARIO
SANTO DOMINGO
REPUBLICA DOMINICANA

ESCALA
FECHA
REVISIONES | FECHA | RESPONSABLE
CONTENIDO
PLANTA AMUEBLADA

HOJA AREA: **ARQ**
HOJA No.: 1 / 1
FILE: Jurisdicción Inmobiliaria Interior.dwg

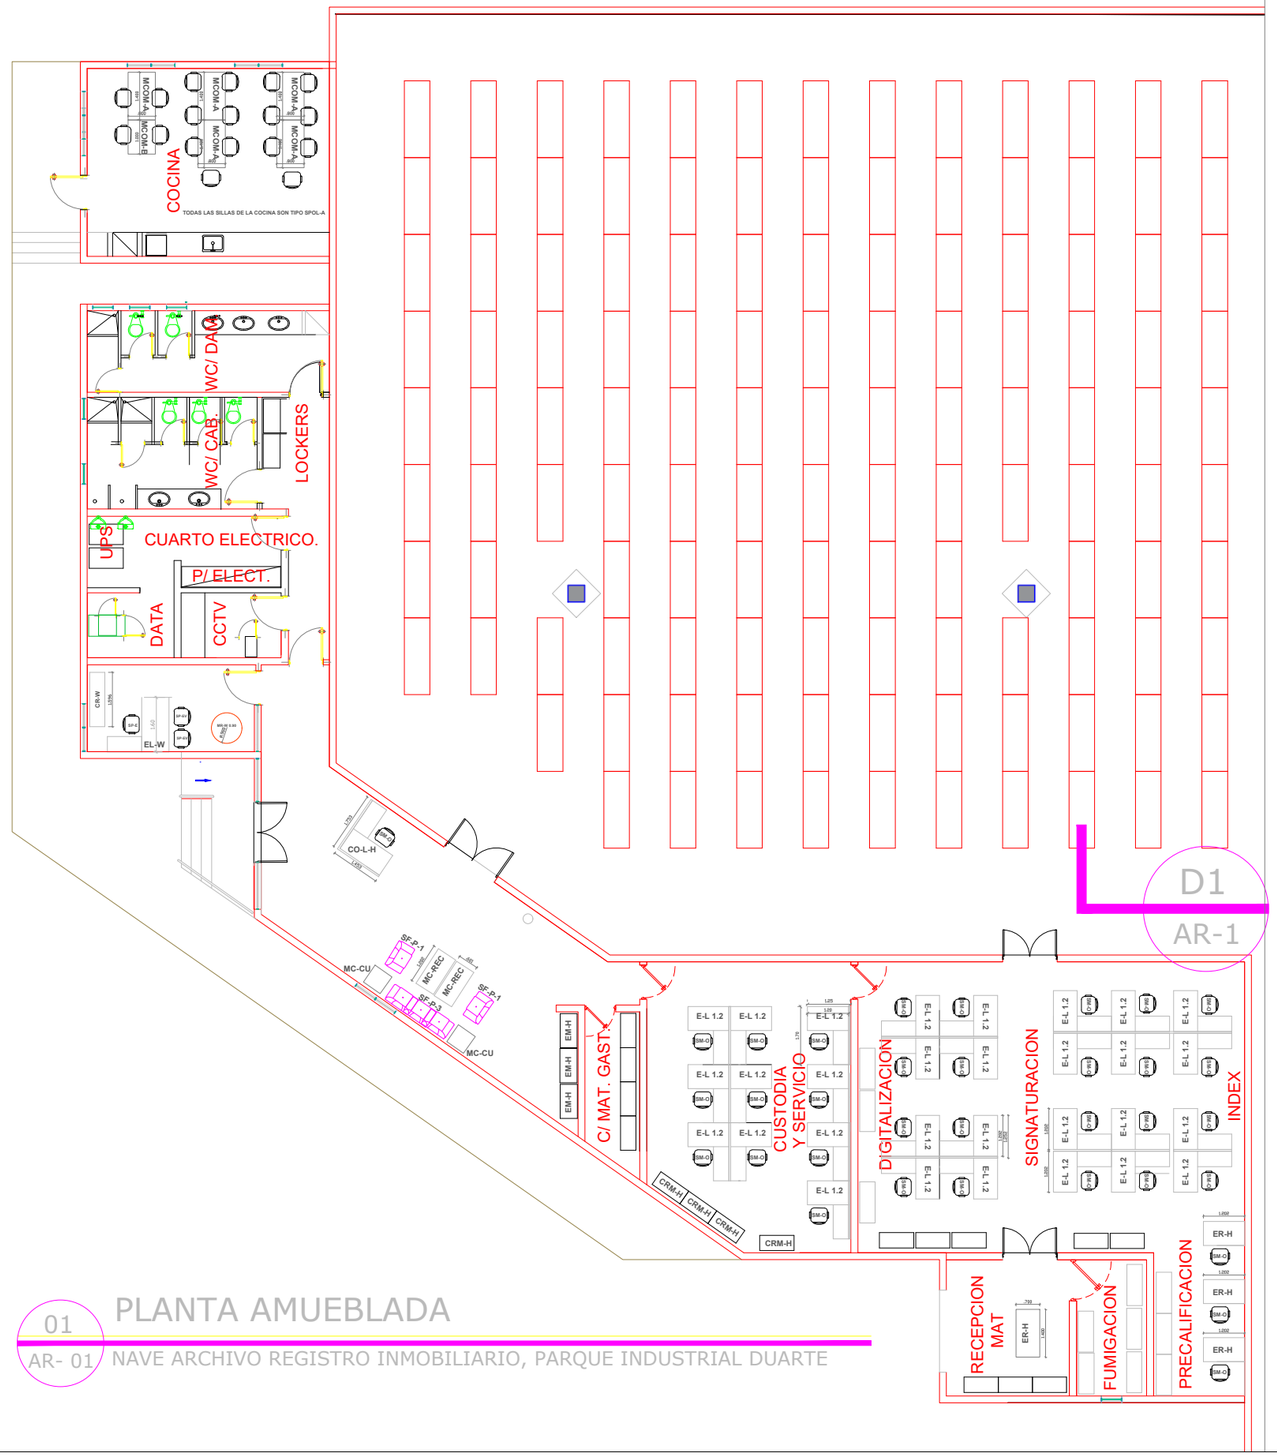

LEYENDA MOBILIARIO

EE-W	ESCRITORIO EJECUTIVO WANGUE
EL-W	ESCRITORIO SEMI-EJECUTIVO EN L WANGUE PATAS TIPO O NEGRAS SEGUN PLANO
ER-W	ESCRITORIO SEMI-EJECUTIVO RECTO WANGUE PATAS TIPO O NEGRAS SEGUN PLANO
EL-H	ESCRITORIO SEMI-EJECUTIVO EN L HAYA PATAS TIPO U BLANCAS, SEGUN PLANO
ER-H	ESCRITORIO SEMI-EJECUTIVO RECTO HAYA PATAS TIPO U BLANCAS, SEGUN PLANO
EL-H-O	ESCRITORIO SEMI-EJECUTIVO EN L HAYA PATAS TIPO O BLANCAS, SEGUN PLANO
EC-L-H	CONECTOR DE ESCRITORIO TIPO L 0.50A1.10 M X 0.50-0.60M
ET-H	TERMINAL DE ESCRITORIO COWORKING 1.45 X 0.65-0.80M
ECW-2E-H	ESCRITORIO TIPO COWORKING 2 POSICIONES ENFRENTADAS HAYA CLARO PATA TIPO U BLANCA TAMAÑO SEGUN PLANO
ECW-I-H	ESCRITORIO TIPO COWORKING 2 POSICIONES ENFRENTADAS HAYA CLARO PATA TIPO U BLANCA TAMAÑO SEGUN PLANO
E-L 1.2	ESTACIONES MODULARES EN L 1.20M TELA GRIS
CO-L-H	COUNTER EN L 1.60x1.70M APROX. BLANCO Y HAYA CLARO
EG	ESTANTES GRANDES DE CINCO TRAMOS HAYA CLARO, ALTURA1.50-2.00M
EM-H	ESTANTES MEDIANOS ABIERTO DE TRES TRAMOS HAYA CLARO, ALTURA 1.20 M
CR-H	CREDENZA (O ESTANTE TIPO B Y C CON PUERTAS) HAYA CLARO DE 0.60M/1.00M, ALTURA 0.73M, SEGÚN PLANO
CRM-H	CREDENZA MEDIANA (O ESTANTE TIPO A, CON PUERTAS) HAYA CLARO DE 0.30M/1.00M, ALTURA 1.20M, SEGÚN PLANO
CR-W	CREDENZA (CON PUERTAS) WENGUE DE 0.60M/1.00M SEGÚN PLANO, ALTURA 0.73M
MR-H 1.20	MESA REDONDA DE REUNIONES HAYA CLARO , DM 1.20M
MR-W 0.90	MESA REDONDA DE REUNIONES WENGUE , DM 0.90M
MR-W 1.20	MESA REDONDA DE REUNIONES WENGUE , DM 1.20M
MREC-W	MESA RECTANGULAR DE REUNIONES WENGUE , PATA TIPO U NEGRA 1.60-1.90M X 1.20M
MREC-E-W	MESA RECTANGULAR DE REUNIONES EJECUTIVA WENGUE , 2.40-2.80M X 2.90-3.20M
SM-E	SILLA EN MALLA EJECUTIVA TELA Y MALLA NEGRO PATAS CROMADO NEGRO
SM-EV	SILLA EN MALLA EJECUTIVA DE VISITA TELA Y MALLA NEGRO PATAS CROMADO NEGRO
SM-SE	SILLA EN MALLA SEMI-EJECUTIVA TELA Y MALLA NEGRO PATAS CROMADO NEGRO
SM-O	SILLA EN MALLA OPERATIVA TELA Y MALLA NEGRO PATAS CROMADO NEGRO
SP-E	SILLA EN PIELINA EJECUTIVA NEGRO PATAS CROMADO NEGRO
SP-EV	SILLA EN PIELINA EJECUTIVA DE VISITA NEGRO PATAS CROMADO NEGRO
SP-SE	SILLA EN PIELINA SEMIEJECUTIVA NEGRO PATAS CROMADO NEGRO
SPO-E	SILLA EN PIEL ORIGINAL EJECUTIVA TELA NEGRO PATAS CROMADO NEGRO
SPO-EV	SILLA EN PIEL ORIGINAL EJECUTIVA DE VISITA NEGRO PATAS CROMADO NEGRO
SPO-SE	SILLA EN PIEL ORIGINAL SEMIEJECUTIVA NEGRO PATAS CROMADO NEGRO
SPOL-N	SILLA EN POLIPROPILENO NEGRO PARA VISITA
SPOL-A	SILLA EN POLIPROPILENO AZUL PARA VISITA
MCOM-B	MESA RECTANGULAR DE COMEDOR EN RESINA BLANCA
MC-CU	MESA DE CENTRO TOPE CRISTAL 60X60CM
MC-REC	MESA DE CENTRO TOPE CRISTAL 60X120CM

PLANTA AMUEBLADA

01
AR- 01

NAVE ARCHIVO REGISTRO INMOBILIARIO, PARQUE INDUSTRIAL DUARTE

SUPREMA CORTE DE JUSTICIA
REPUBLICA DOMINICANA

ADMINSITRACION GENERAL
REGISTRO INMOBILIARIO
SEDE CENTRAL, D.N.

NAVE ARCHIVO REGISTRO INMOBILIARIO D.N.
REGISTRO INMOBILIARIO, PARQUE INDUSTRIAL DUARTE
– INFRAESTRUCTURA –

JURISDICCION INMOBILIARIA
SEDE CENTRAL
REPUBLICA DOMINICANA

ESCALA: .:.
FECHA: 24– FEBRERO 2022

REVISIONES | FECHA | RESPONSABLE

CONTENIDO: PLANTA AMUEBLADA

HOJA AREA: **ARQ**
HOJA No: **2**

FILE: Jurisdicción Inmobiliaria Interior.dwg