



PROYECTO:
OFICINAS DE SERVICIO
SAMBIL
DISTRITO NACIONAL

CONTENIDO:
PLANTA MOBILIARIO

DISEÑO ARQUITECTÓNICO:

DIBUJANTE:

DISEÑO ESTRUCTURAL:

DISEÑO ELÉCTRICO:

DISEÑO AIRE ACOND.:

DISEÑO SANITARIO:

UBICACIÓN:

PLAZA SAMBIL
LOCAL AC-31

FECHA:

25 NOV 2022

ESCALA:

1:100


UNIDAD:

METRO

HOJA:

A5

SELLO:

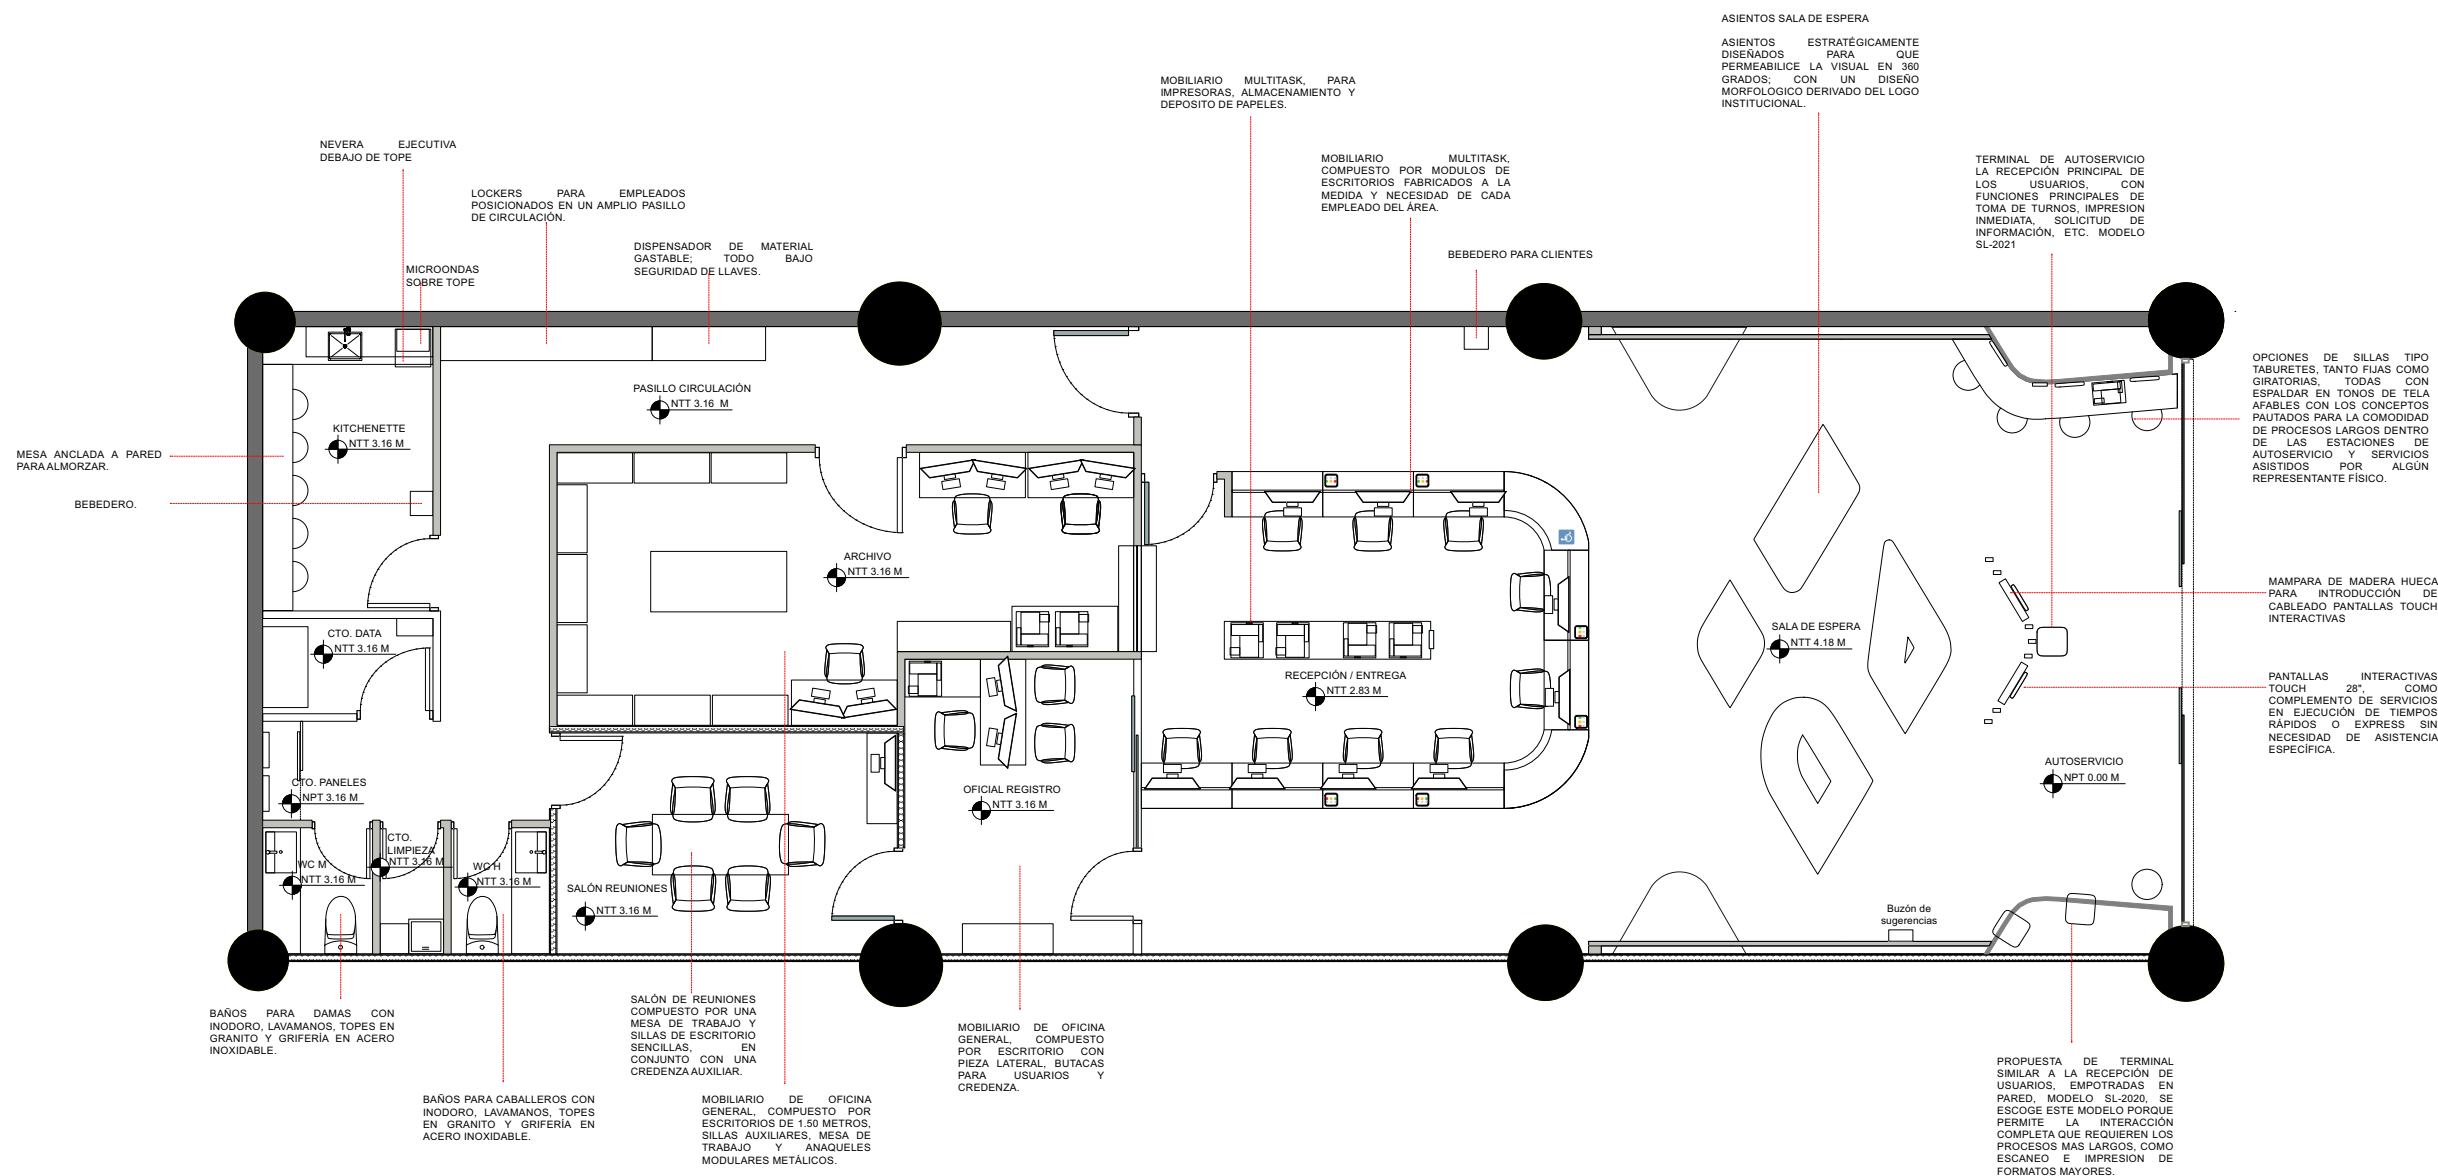

PLANTA MOBILIARIO

Oficinas de Servicios | Sambil | Distrito Nacional del Registro Inmobiliario.



PROYECTO:
OFICINAS DE SERVICIO
SAMBIL
DISTRITO NACIONAL

CONTENIDO:
DETALLE MOBILIARIO

DISEÑO ARQUITECTÓNICO:

DIBUJANTE:

DISEÑO ESTRUCTURAL:

DISEÑO ELÉCTRICO:

DISEÑO AIRE ACOND.:

DISEÑO SANITARIO:

UBICACIÓN:

PLAZA SAMBIL
LOCAL AC-31

FECHA:

25 NOV 2022

ESCALA:

1:100


UNIDAD:

METRO


HOJA:

A6


SELLO:

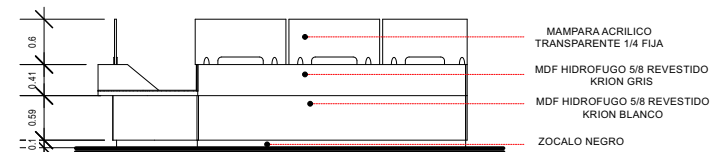


01 ELEVACIÓN LATERAL DERECHO
MUEBLE RECEPCION/ENTREGA

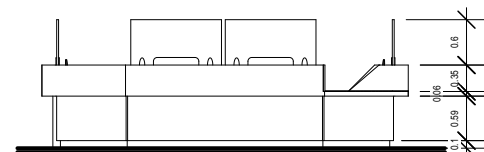


02 ELEVACIÓN FRONTAL
MUEBLE RECEPCION/ENTREGA

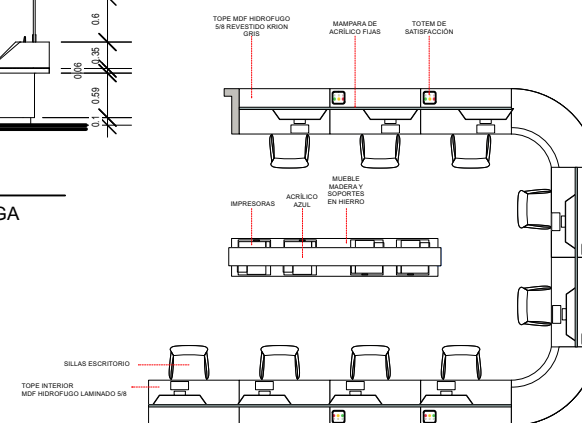


05 PLANTA ARQUITECTÓNICA AMUEBLADA
MUEBLE RECEPCION/ENTREGA

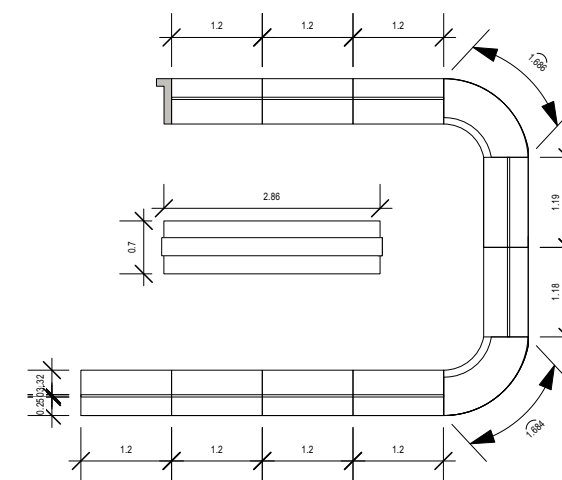


06 PLANTA DIMENSIONADA
MUEBLE RECEPCION/ENTREGA

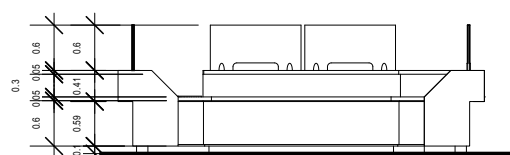


03 ELEVACIÓN INTERIOR FRONTAL
MUEBLE RECEPCION/ENTREGA

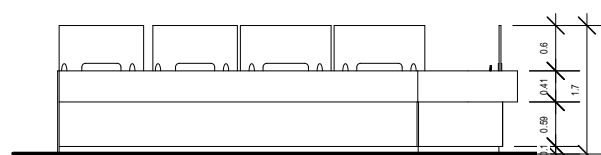


04 ELEVACIÓN LATERAL IZQUIERDO
MUEBLE RECEPCION/ENTREGA

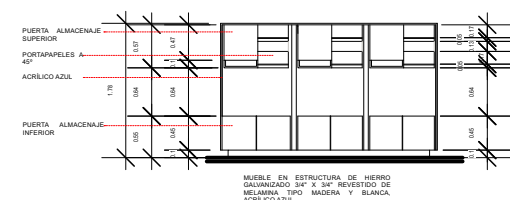


07 ELEVACION LATERAL IZQ MUEBLE MULTITASKINK
MUEBLE MULTITASK RECEPCION/ENTREGA

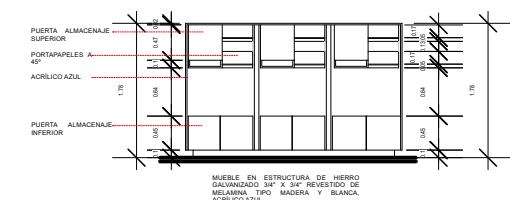

08 ELEVACION LATERAL IZQ MUEBLE MULTITASKINK
MUEBLE MULTITASK RECEPCION/ENTREGA

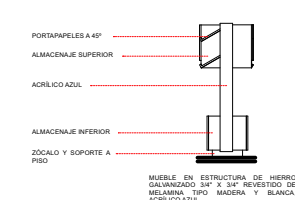

09 ELEVACIÓN FRONTAL MUEBLE MULTITASK
MUEBLE MULTITASK RECEPCION/ENTREGA

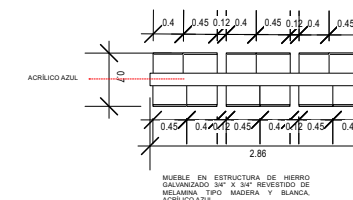

10 PLANTA DIMENSIONADA
MUEBLE MULTITASK RECEPCION/ENTREGA

DETALLE MOBILIARIO

Oficinas de Servicios | Sambil | Distrito Nacional del Registro Inmobiliario.



PROYECTO:
OFICINAS DE SERVICIO
SAMBIL
DISTRITO NACIONAL

CONTENIDO:
DETALLE MOBILIARIO

DISEÑO ARQUITECTÓNICO:

DIBUJANTE:

DISEÑO ESTRUCTURAL:

DISEÑO ELÉCTRICO:

DISEÑO AIRE ACOND.:

DISEÑO SANITARIO:

UBICACIÓN:

PLAZA SAMBIL
LOCAL AC-31

FECHA:

25 NOV 2022

ESCALA:

1:100


UNIDAD:

METRO


HOJA:

A9


SELLO:

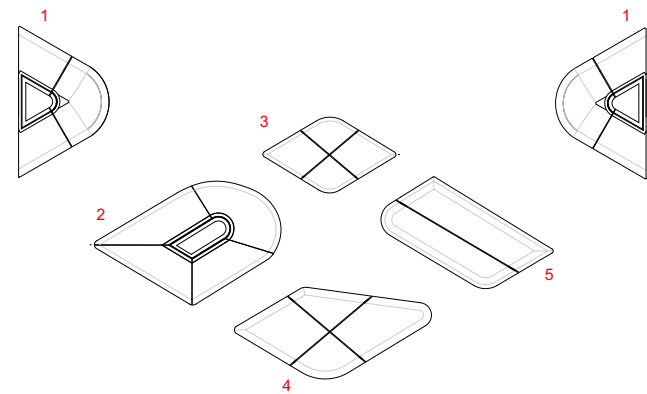


01 DETALLE PLANTA ARQUITECTÓNICA MUEBLES SALA DE ESPERA
ESC.: 1:100

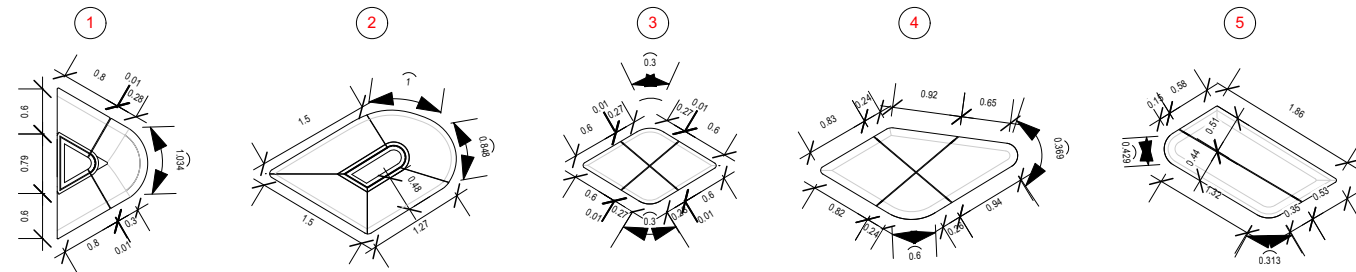

02 DETALLE PLANTA DIMENSIONADA MUEBLES SALA DE ESPERA
ESC.: 1:100

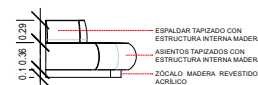

03 DETALLE ELEVACIÓN MUEBLE 1 SALA DE ESPERA
ESC.: 1:100

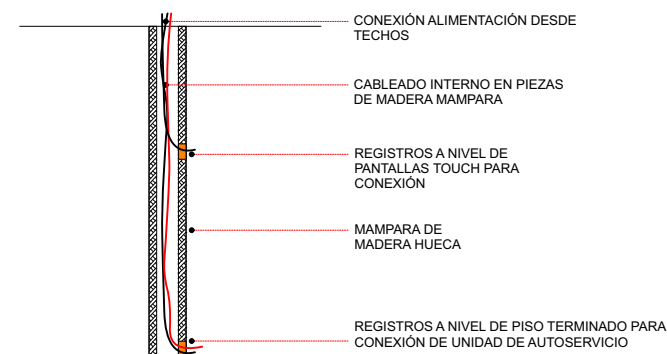

04 DETALLE SECCIÓN MAMPARA MADERA PARA CABLEADO
SIN ESCALA

DETALLE DE MOBILIARIO

Oficinas de Servicios | Sambil | Distrito Nacional del Registro
Inmobiliario.



PROYECTO:
OFICINAS DE SERVICIO
SAMBIL
DISTRITO NACIONAL

CONTENIDO:
DETALLE MOBILIARIO

DISEÑO ARQUITECTÓNICO:

DIBUJANTE:

DISEÑO ESTRUCTURAL:

DISEÑO ELÉCTRICO:

DISEÑO AIRE ACOND.:

DISEÑO SANITARIO:

UBICACIÓN:

PLAZA SAMBIL
LOCAL AC-31

FECHA:

25 NOV 2022

ESCALA:

1:100


UNIDAD:

METRO


HOJA:

A9


SELLO:

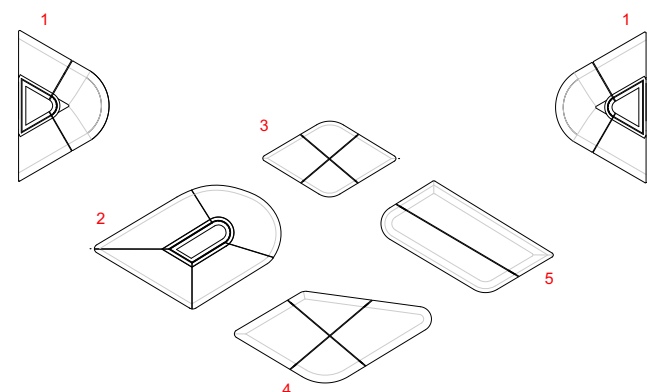


01 DETALLE PLANTA ARQUITECTÓNICA MUEBLES SALA DE ESPERA
ESC.: 1:100

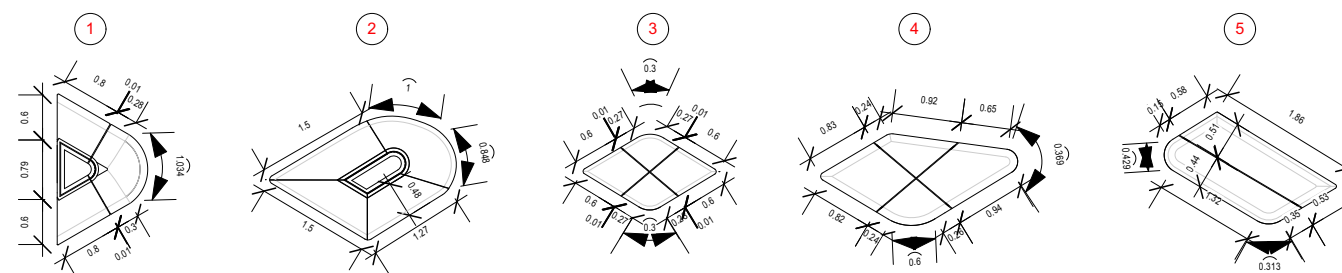

02 DETALLE PLANTA DIMENSIONADA MUEBLES SALA DE ESPERA
ESC.: 1:100

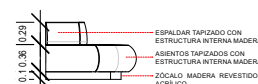

03 DETALLE ELEVACIÓN MUEBLE 1 SALA DE ESPERA
ESC.: 1:100

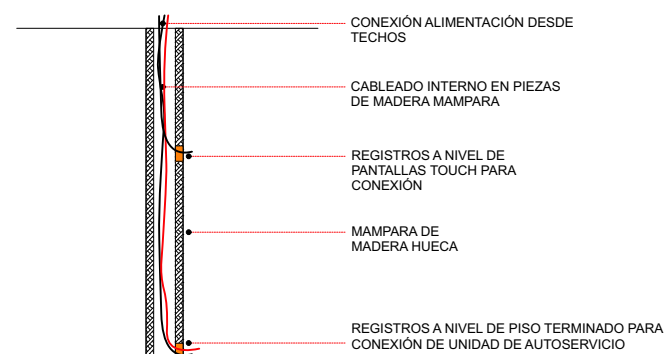

04 DETALLE SECCIÓN MAMPARA MADERA PARA CABLEADO
SIN ESCALA

DETALLE DE MOBILIARIO

Oficinas de Servicios | Sambil | Distrito Nacional del Registro
Inmobiliario.