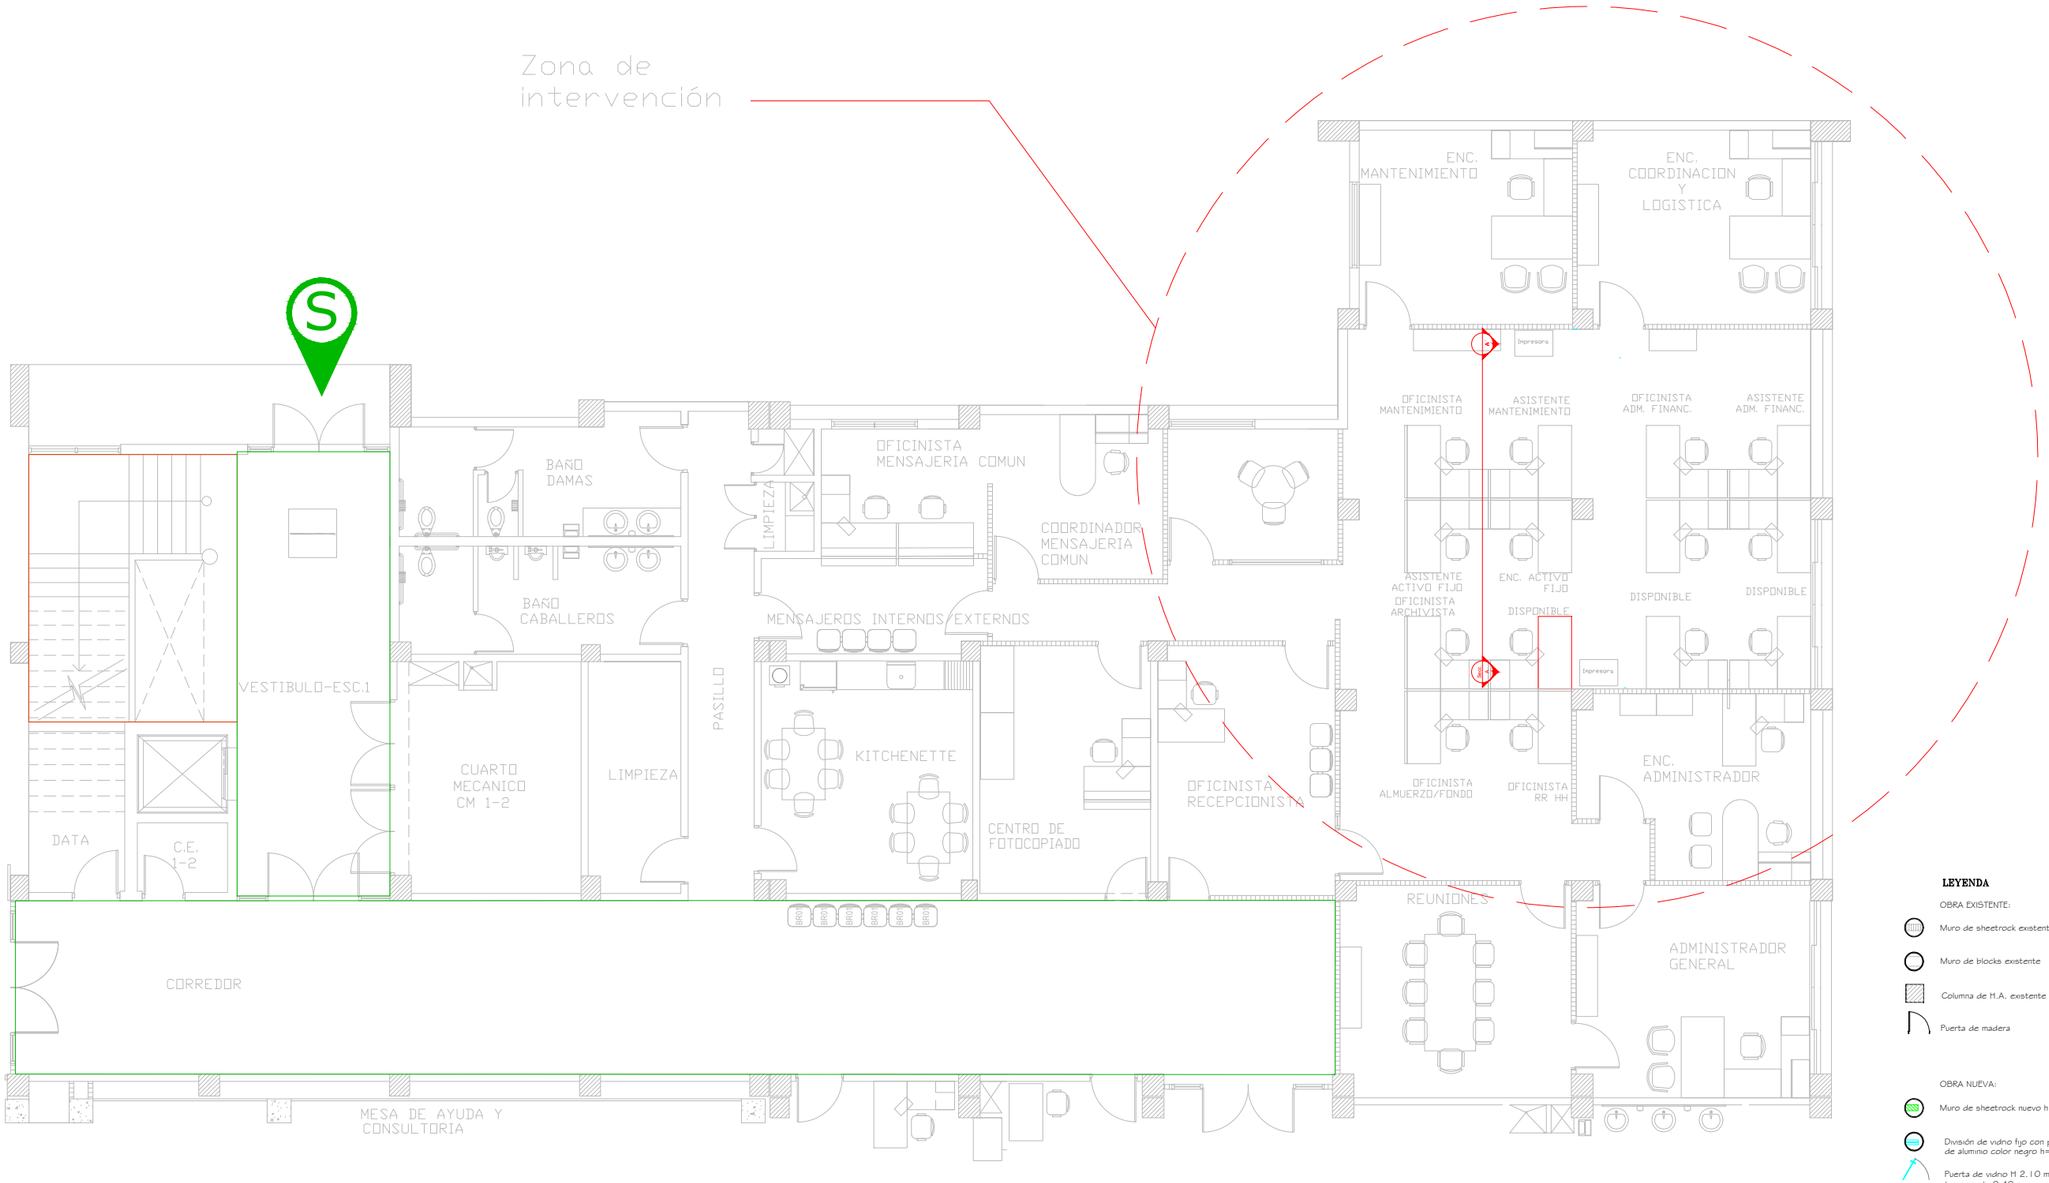

LEYENDA

OBRA EXISTENTE:

- Muro de sheetrock existente
- Muro de blocks existente
- Columna de H.A. existente
- Puerta de madera

OBRA NUEVA:

- Muro de sheetrock nuevo h = 2.50 m
- División de vidrio fijo con perfilería de aluminio color negro h=2.50 m
- Puerta de vidrio H 2.10 m con transom de 0.40 m
- Puerta de madera

1

PLANTA ARQUITECTONICA : Situación actual

ARQ- 01

División departamento de compras, Nivel 1
Departamento de compras, Gerencia Administrativa Sede Central

REPÚBLICA DOMINICANA
REGISTRO INMOBILIARIO

PROYECTO:

Cerramiento divisorio del Departamento de Compras, G.A.

REGISTRO INMOBILIARIO
Sede Central

EDIFICIO PRINCIPAL DEL REGISTRO INMOBILIARIO , SEDE CENTRAL

- INFRAESTRUCTURA -

REGISTRO INMOBILIARIO
SEDE CENTRAL
REPUBLICA DOMINICANA

ESCALA	FECHA
1.:125	01 junio 2022

REVISIONES	FECHA	RESPONSABLE

CONTENIDO

SITUACION ACTUAL

HOJA AREA

ARQ

HOJA No.

1 / 1

FILE: Jurisdicción Inmobiliaria Interior.dwg