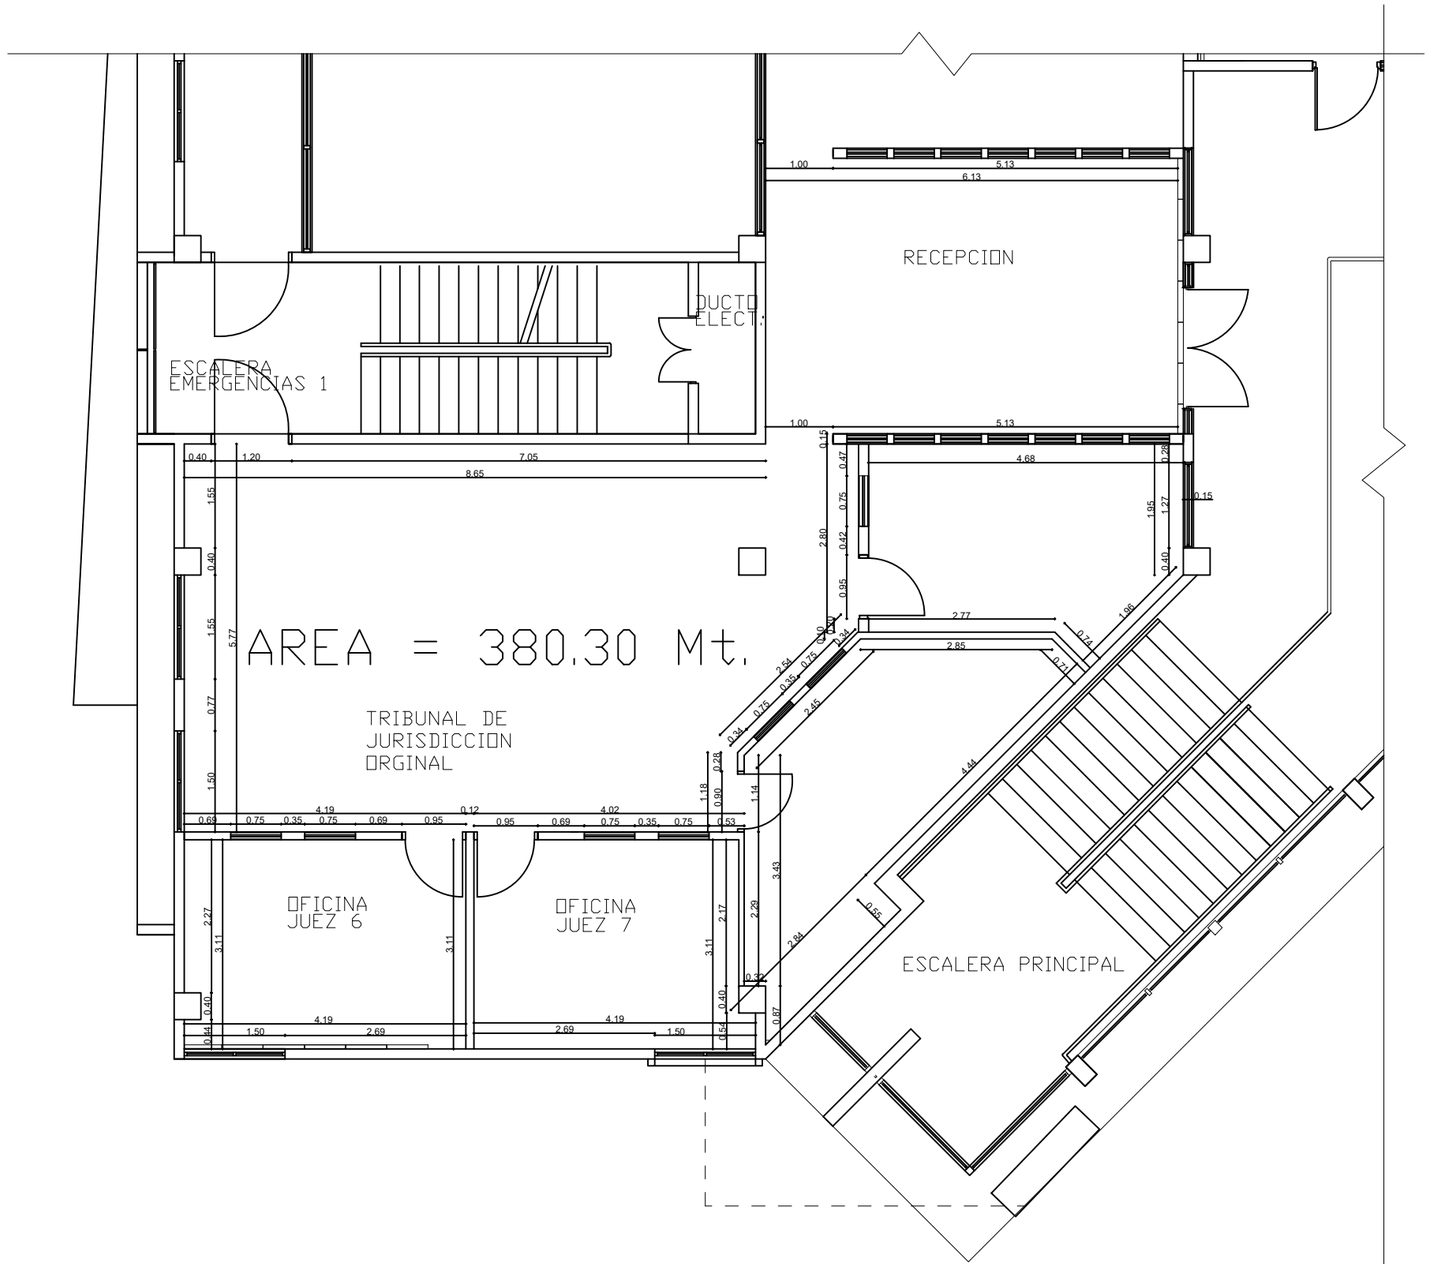

1 PLANTA ARQUITECTONICA DIMENSIONADA PROPUESTA

ARQ- 01 TRIBUNAL DE JURISDICCION ORGINAL

SUPREMA CORTE DE JUSTICIA
REPUBLICA DOMINICANA

PROYECTO:

RECEPCION UNIFICADA
REGISTRO INMOBILIARIO
SANTIAGO

TRIBUNAL DE JURISDICCION ORGINAL
SANTIAGO

- INFRAESTRUCTURA -

REGISTRO INMOBILIARIO
SANTIAGO
REPUBLICA DOMINICANA

ESCALA | FORMATO | FECHA

REVISIONES | FECHA | RESPONSABLE

CONTENIDO

PLANTA ARQUITECTONICA

HOJA AREA **ARQ**

HOJA No. **1**