


SUPREMA CORTE DE JUSTICIA
REPUBLICA DOMINICANA

 

EDIFICIO REGISTRO INMOBILIARIO SEDE CENTRAL
UBICACION PROVISIONAL CALL CENTER RI

REGISTRO INMOBILIARIO
REPUBLICA DOMINICANA

ESCALA

FECHA

15 DE MAYO 2024

REVISIONES

FECHA




RESPONSABLE

CONTENIDO

PLANTA AMUEBLADA ARQUITECTÓNICA
2DO. NIVEL

HOJA AREA

ARQ

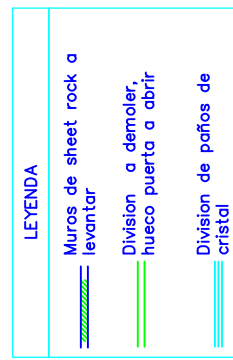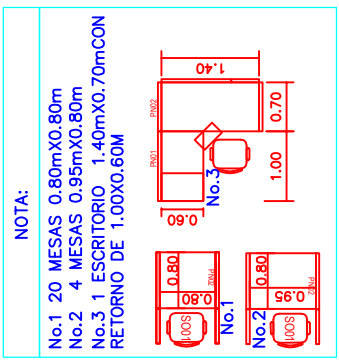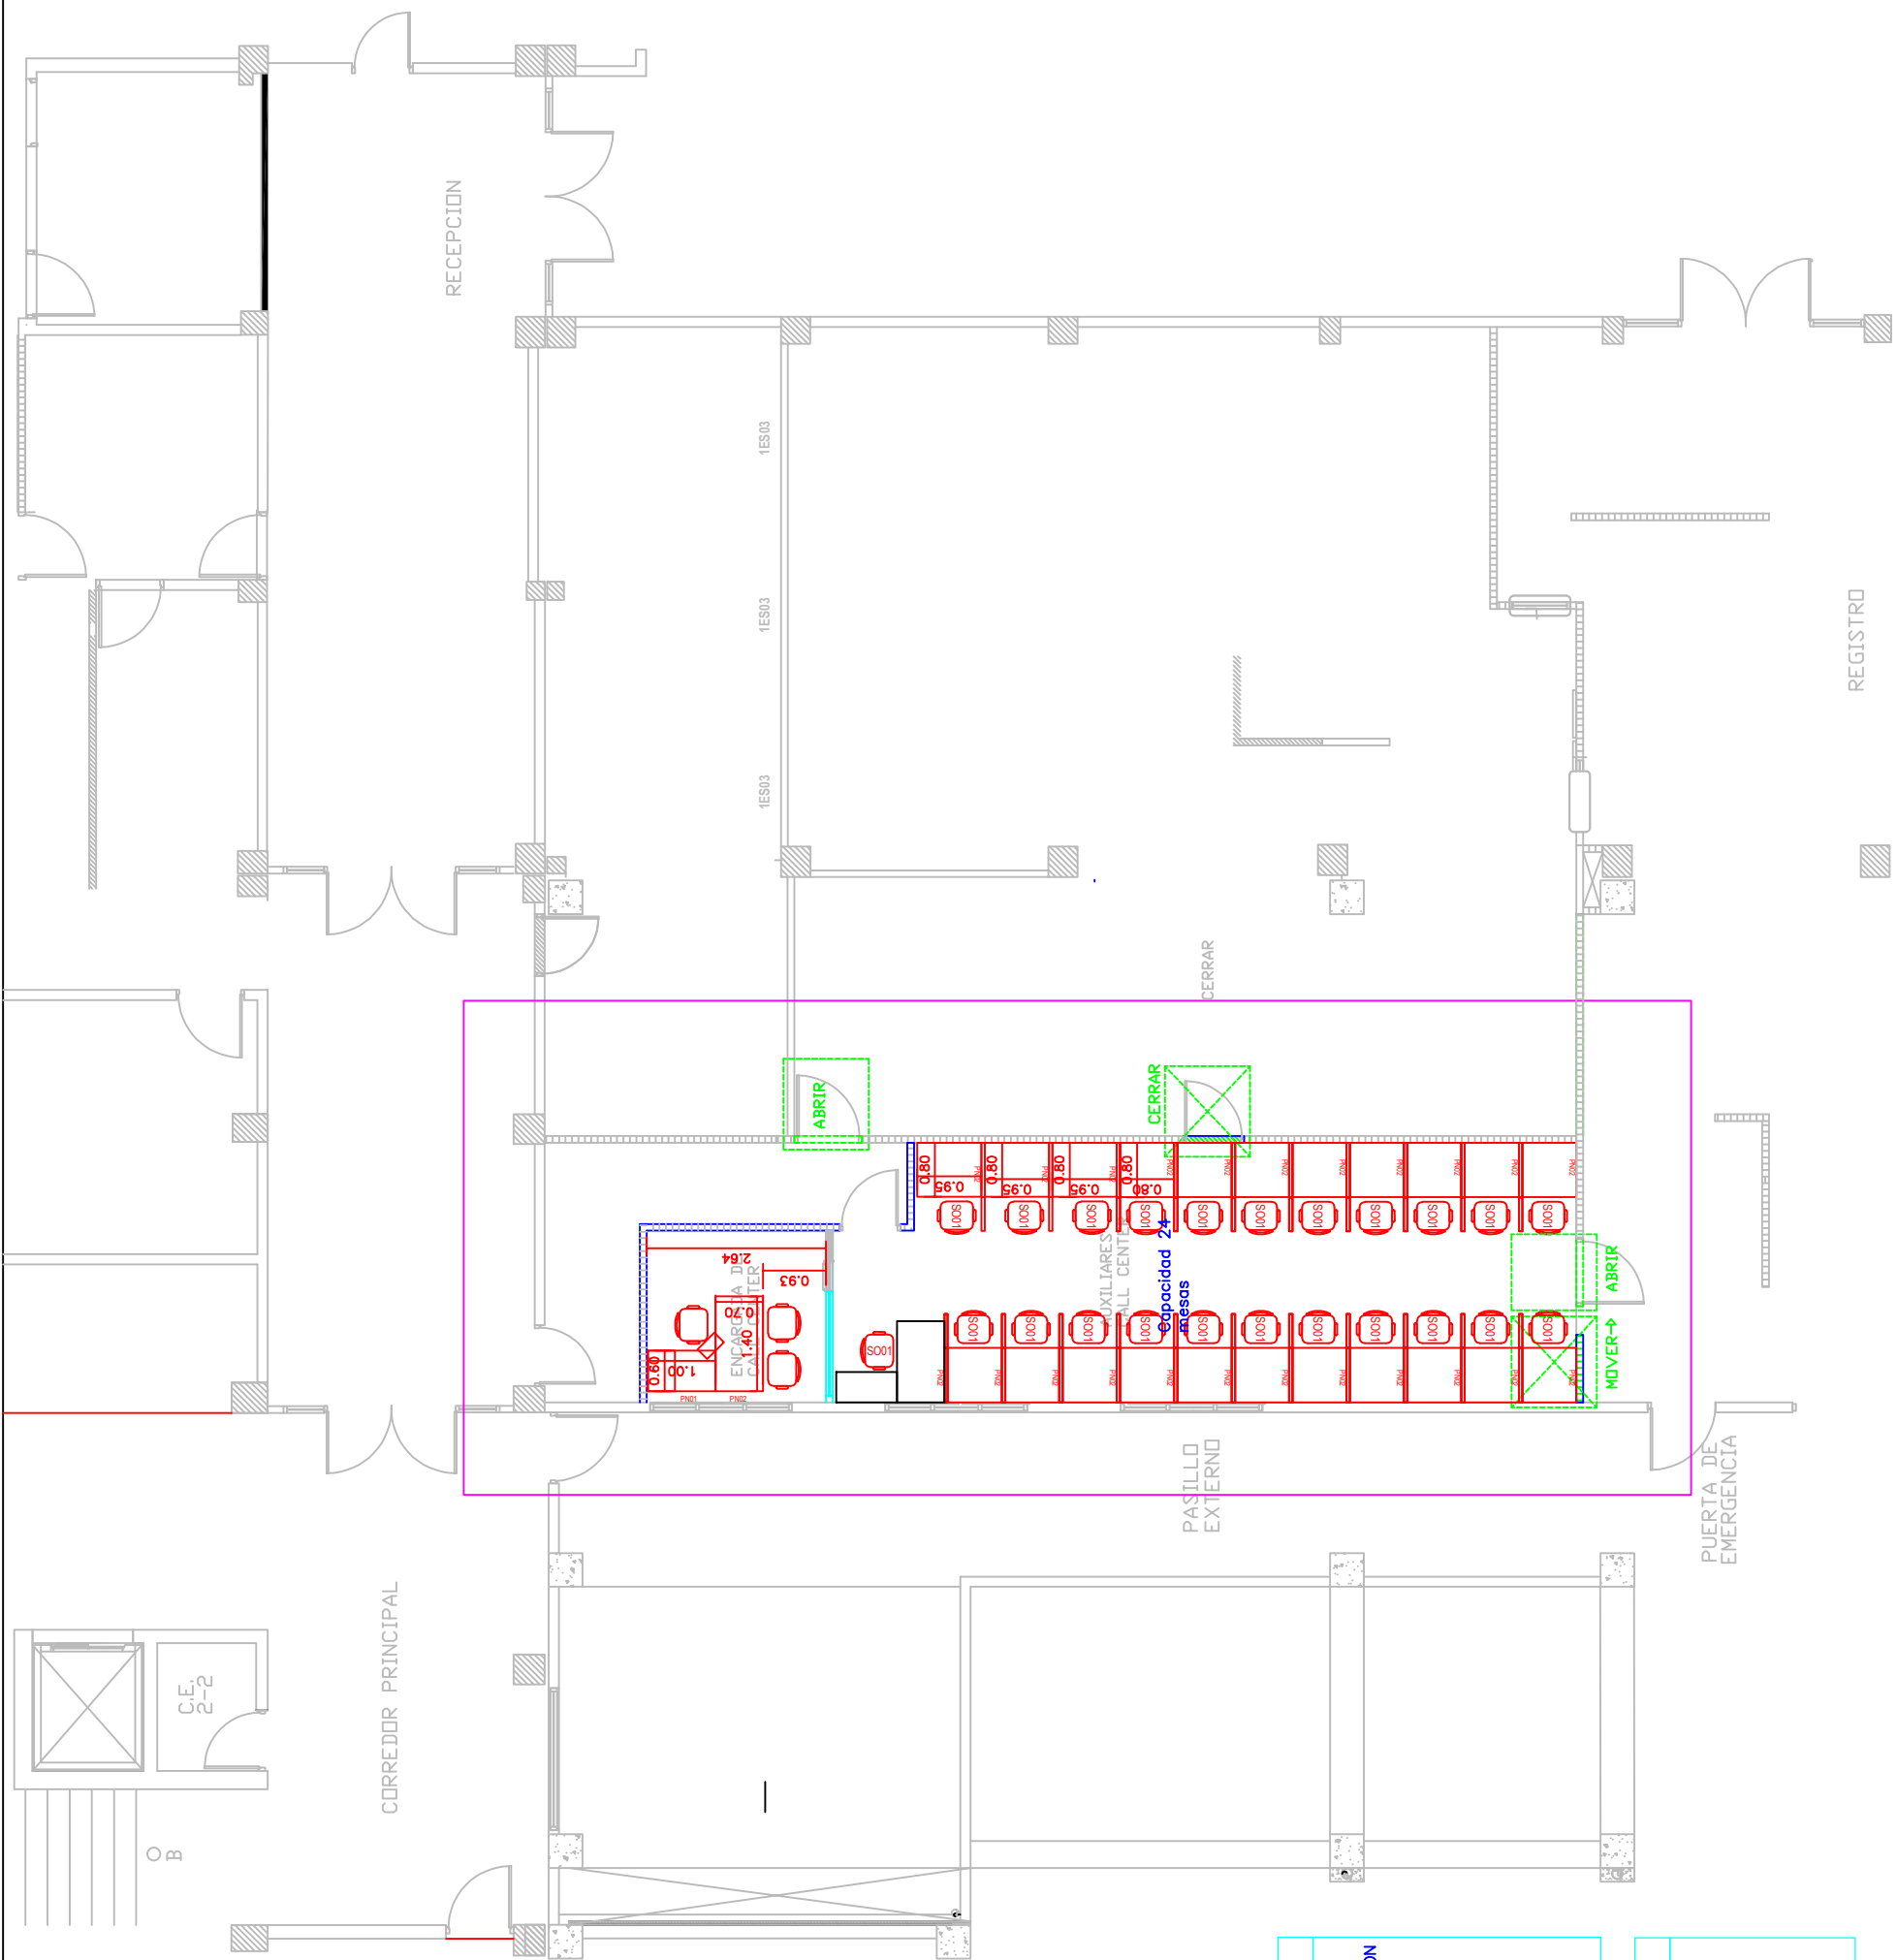

PLANTA ARQUITECTÓNICA AMUEBLADA ÁREA CALL CENTER PROVISIONAL