

SIMBOLOGIA	
A - 1	Unidad Funcional (A - 1)
SP-01-03-002	Sector Propio
SC	Sector común
SE-01-01-012	Sector común de uso exclusivo
V	vacio
EI	Espacio Inaccesible
LA	Area sujeta a limitaciones administrativas

REPUBLICA DOMINICANA
PODER JUDICIAL
JURISDICCION INMOBILIARIA
DIRECCION REGIONAL DE MENSURAS CATASTRALES
DEPARTAMENTO _____

PLANO DE DIVISION PARA LA CONSTITUCION DE CONDOMINIO

DESIGNACION CATASTRAL POSICIONAL:

DESIGNACION CATASTRAL DE ORIGEN: 127-A-13-006;2042-2043 D.C. 6
DESIGNACION TEMPORAL:

PROVINCIA: SANTO DOMINGO

MUNICIPIO: SANTO DOMINGO

SECCION: MENDOZA

LUGAR: MENDOZA

REFERENCIAS DE UBICACION: CARRETERA DE MENDOZA esquina FRANCISCO ANDUJAR (ANT. 12 A)

SUPERFICIE PARCELA: 4,088.89 m²

ESCALA: 1:200

NOMBRE DEL CONDOMINIO: PROTOTIPO I

TOTAL DE UNIDADES DEL CONDOMINIO: 56

OBSERVACIONES:

BLOQUE 3 - PLANTA 4

No. LAMINA

12


16

De conformidad con lo dispuesto en el Reglamento General de Mensuras Catastrales

NOMBRE DEL PROFESIONAL CODIC. _____

FECHA Y FIRMA DEL DIRECTOR REGIONAL DE MENSURAS CATASTRALES DEPARTAMENTO _____

BLOQUE 3-PLANTA 4

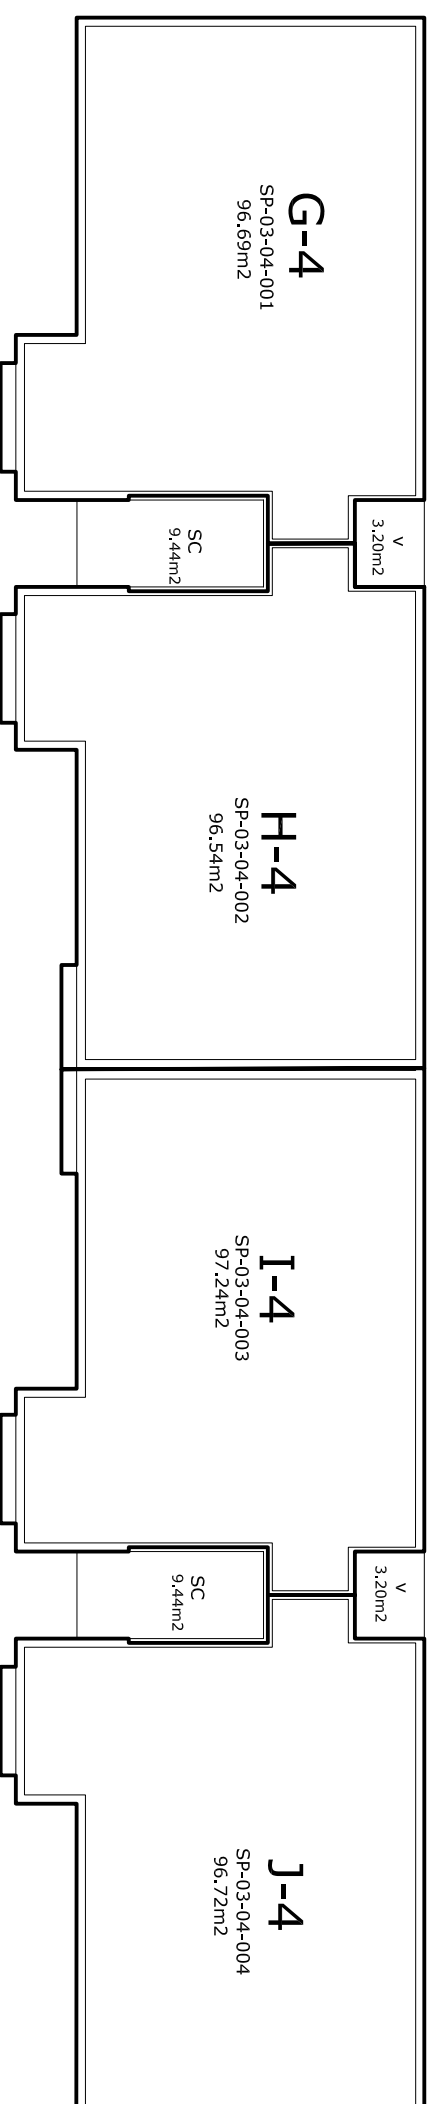

SON NECESARIAMENTE COMUNES:
LOS MUIROS U OTROS OBJETOS QUE SEPARAN SECTORES PRIVATIVOS, LOS ELEMENTOS ESTRUCTURALES DE LOS EDIFICIOS Y TODOS LOS CONDUCTOS E INSTALACIONES DE BENEFICIO COMUN .