
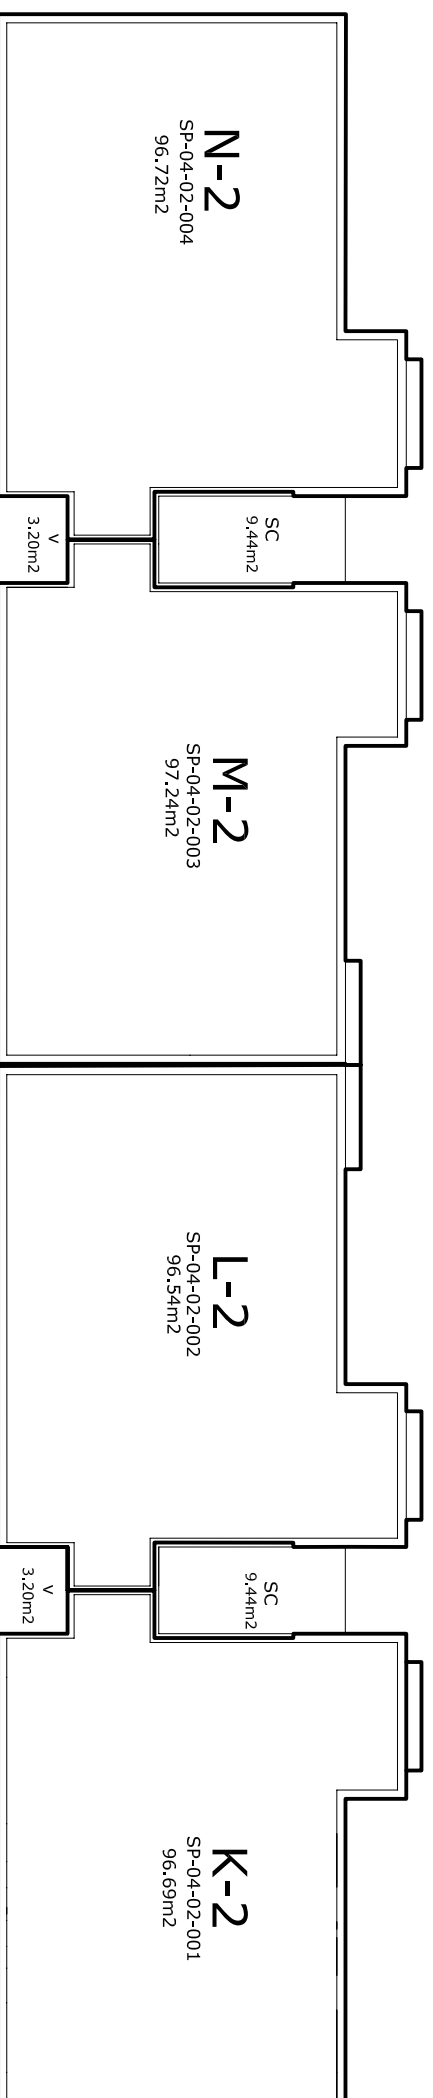


SIMBOLOGIA	
A - 1	Unidad Funcional (A - 1)
SP-01-03-002	Sector Propio
SC	Sector común
SE-01-01-012	Sector común de uso exclusivo
V	vacio
EI	Espacio Inaccesible
LA	Area sujeta a limitaciones administrativas

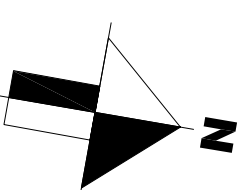

BLOQUE 4 -PLANTA 2

REPUBLICA DOMINICANA
PODER JUDICIAL
JURISDICCION INMOBILIARIA
DIRECCION REGIONAL DE MENSURAS CATASTRALES
DEPARTAMENTO _____

PLANO DE DIVISION PARA LA CONSTITUCION DE CONDOMINIO

DESIGNACION CATASTRAL POSICIONAL:

DESIGNACION CATASTRAL DE ORIGEN: 121-A-13-006.2042-2043 D. C. 6
DESIGNACION TEMPORAL:

PROVINCIA: SANTO DOMINGO

MUNICIPIO: SANTO DOMINGO

SECCION: MENDOZA

LUGAR: MENDOZA

REFERENCIAS DE UBICACION: CARRETERA DE MENDOZA esquina FRANCISCO ANDUJAR (ANT. 12 A)

SUPERFICIE PARCELA: 4,088.89 m2

ESCALA = 1:200

NOMBRE DEL CONDOMINIO: PROTOTIPO I

TOTAL DE UNIDADES DEL CONDOMINIO: 56

OBSERVACIONES:

BLOQUE 4 - PLANTA 2

No. LAMINA

13

16

Certifico haber realizado el trabajo en el terreno conforme a lo dispuesto en el Reglamento General de Mensuras Catastrales

De conformidad con lo dispuesto en el Reglamento General de Mensuras Catastrales

NOMBRE DEL PROFESIONAL CODA: _____

FECHA Y FIRMA DEL DIRECTOR REGIONAL DE MENSURAS CATASTRALES DEPARTAMENTO _____

SON NECESARIAMENTE COMUNES:
LOS MUROS U OTROS OBJETOS QUE SEPARAN SECTORES PRIVATIVOS, LOS ELEMENTOS ESTRUCTURALES DE LOS EDIFICIOS Y TODOS LOS CONDUCTOS E INSTALACIONES DE BENEFICIO COMUN .