
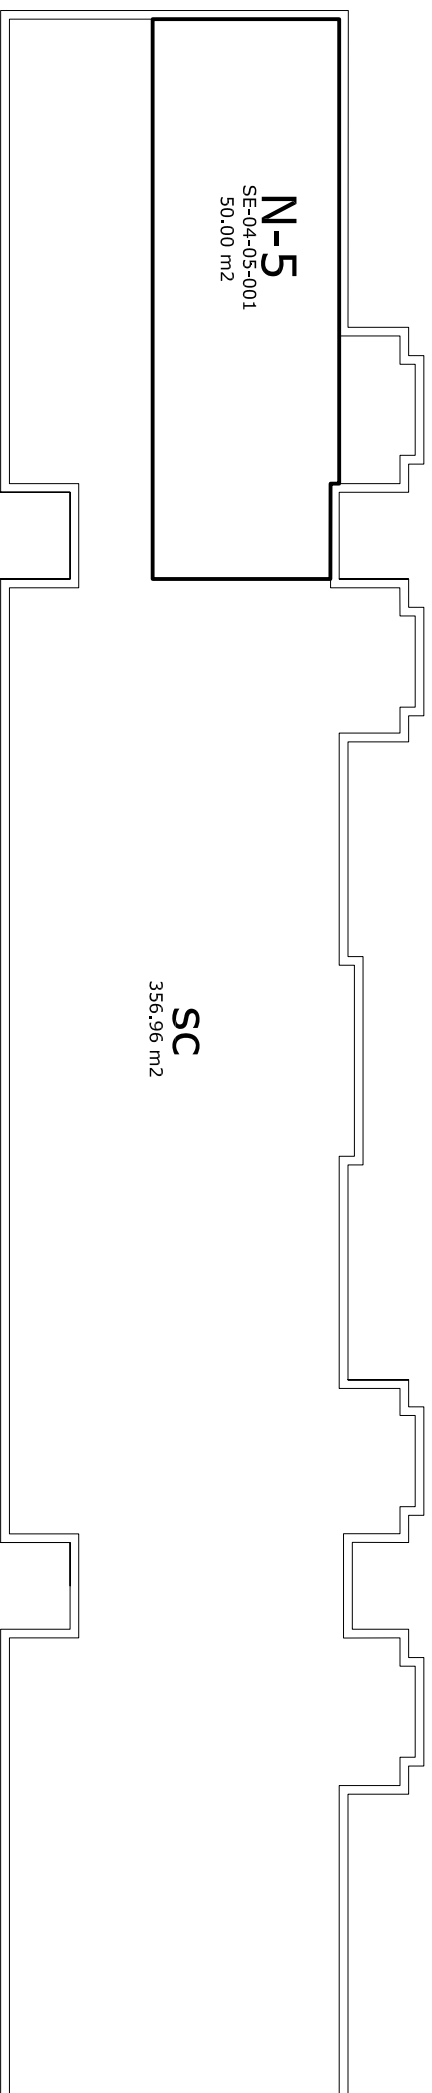


SIMBOLOGIA	
A - 1	Unidad Funcional (A - 1)
SP-01-03-002	Sector Propio
SC	Sector común
SE-01-01-012	Sector común de uso exclusivo
V	vado
EI	Espado Inaccesible
LA	Area sujeta a limitaciones administrativas

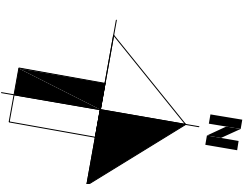

BLOQUE 4 - PLANTA 5 (AZOTEA)

REPUBLICA DOMINICANA PODER JUDICIAL JURISDICCION INMOBILIARIA DIRECCION REGIONAL DE MENSURAS CATASTRALES DEPARTAMENTO	
PLANO DE DIVISION PARA LA CONSTITUCIÓN DE CONDOMINIO	
DESIGNACIÓN CATASTRAL POSICIONAL:	
DESIGNACION CATASTRAL DE ORIGEN: 121-A-13-006.2042-2043	D.C. 6
DESIGNACIÓN TEMPORAL:	
PROVINCIA: SANTO DOMINGO	
MUNICIPIO: SANTO DOMINGO	
SECCION: MENDOZA	
LUGAR: MENDOZA	
REFERENCIAS DE UBICACIÓN: CARRETERA DE MENDOZA esquina FRANCISCO ANDUJAR (ANT. 12 A)	
SUPERFICIE PARCELA: 4,088,89 m2	ESCALA = 1:200
NOMBRE DEL CONDOMINIO: PROTOTIPO I	
TOTAL DE UNIDADES DEL CONDOMINIO: 56	
OBSERVACIONES:	

BLOQUE 4 - PLANTA 5 (AZOTEA)		No. LAMINA
		16 / 16

SON NECESARIAMENTE COMUNES:
LOS MUROS U OTROS OBJETOS QUE SEPARAN SECTORES PRIVATIVOS, LOS ELEMENTOS ESTRUCTURALES DE LOS EDIFICIOS Y TODOS LOS CONDUCTOS E INSTALACIONES DE BENEFICIO COMUN .

Certifico haber realizado el trabajo en el terreno conforme a lo dispuesto en el Reglamento General de Mensuras Catastrales	De conformidad con lo dispuesto en el Reglamento General de Mensuras Catastrales
NOMBRE DEL PROFESIONAL CODA:	FECHA Y FIRMA DEL DIRECTOR REGIONAL DE MENSURAS CATASTRALES DEPARTAMENTO