


SIMBOLOGIA	
A - 1	Unidad Funcional ( A - 1 )
SP-01-03-002	Sector Propio
SC	Sector común
SE-01-01-012	Sector común de uso exclusivo
V	vado
EI	Espacio Inaccesible
LA	Area sujeta a limitaciones administrativas

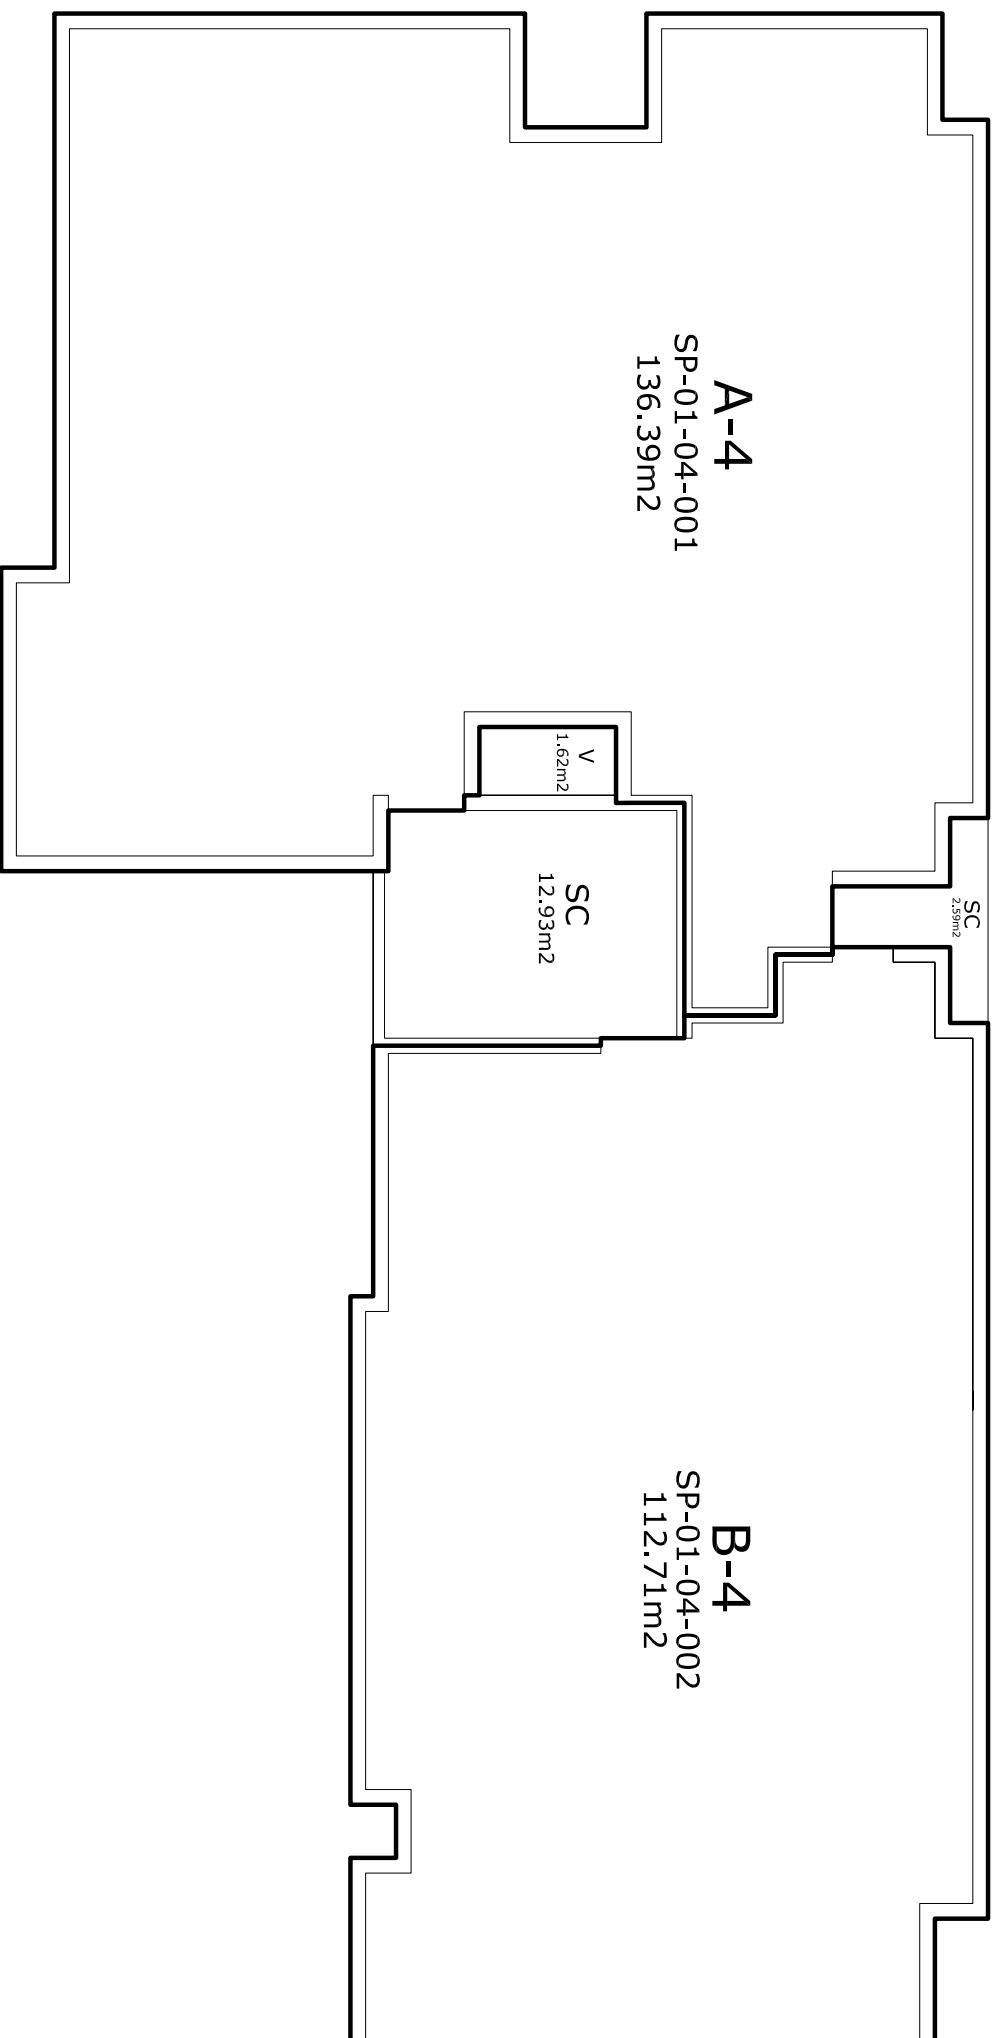

## BLOQUE 1 - PLANTA 4

**SON NECESARIAMENTE COMUNES:**  
LOS MUROS U OTROS OBJETOS QUE SEPARAN SECTORES PRIVATIVOS, LOS ELEMENTOS ESTRUCTURALES DE LOS EDIFICIOS Y TODOS LOS CONDUCTOS E INSTALACIONES DE BENEFICIO COMUN.

<b>REPUBLICA DOMINICANA</b> <b>PODER JUDICIAL</b> <b>JURISDICCION INMOBILIARIA</b> <b>DIRECCION REGIONAL DE MENSURAS CATASTRALES</b> <b>DEPARTAMENTO</b>	
PLANO DE DIVISION PARA LA CONSTITUCION DE CONDOMINIO	
DESIGNACION CATASTRAL POSICIONAL:	
DESIGNACION CATASTRAL DE ORIGEN: 9-006.14830	D.C. 8
DESIGNACION TEMPORAL:	
PROVINCIA: SANTIAGO	
MUNICIPIO: SANTIAGO DE LOS CABALLEROS	
SECCION:	
LUGAR:	
REFERENCIAS DE UBICACION: CALLE No. 19, EL EMBRUJO 1ero, PROXIMO A LA AVENIDA RAFAEL VIDAL	
SUPERFICIE PARCELA: 629.43 m2	ESCALA = 1:100
NOMBRE DEL CONDOMINIO: PROTOP011	
TOTAL DE UNIDADES DEL CONDOMINIO: 8	
OBSERVACIONES:	
<b>BLOQUE 1 - PLANTA 4</b>	<b>No. LAMINA</b>
	5 / 5
Certifico haber realizado el trabajo en el terreno conforme a lo dispuesto en el Reglamento General de Mensuras Catastrales	De conformidad con lo dispuesto en el Reglamento General de Mensuras Catastrales
NOMBRE DEL PROFESIONAL CODA:	FECHA Y FIRMA DEL DIRECTOR REGIONAL DE MENSURAS CATASTRALES