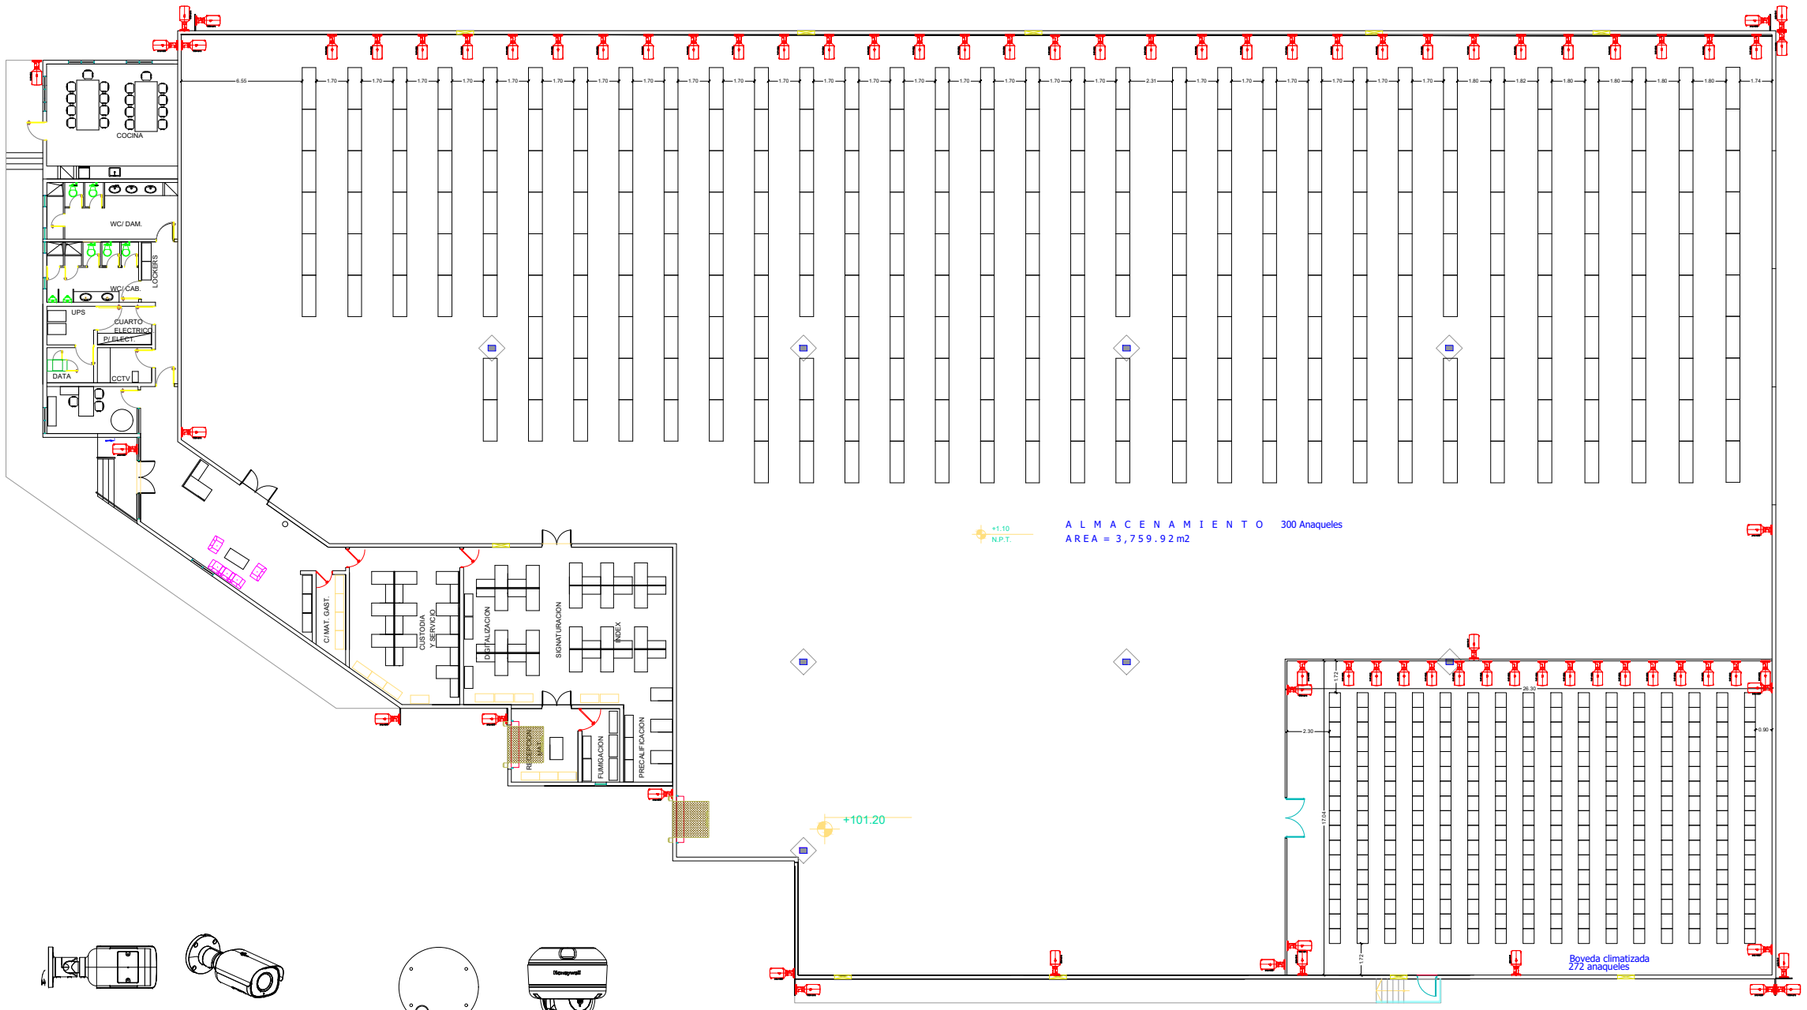

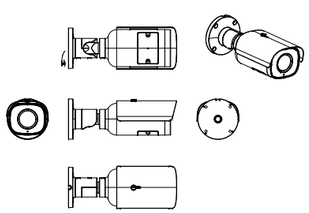

Modelo generico

DETALLE DE CAMARA TIPO BULLET

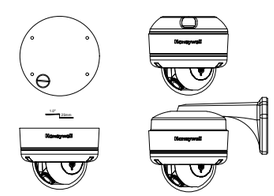

Modelo generico

DETALLE DE CAMARA TIPO DOMO

LEYENDA		
SÍMB.	DESCRIPCIÓN	CANTIDAD
	CAMARA DE SEGURIDAD TIPO BULLET PERIMETRO	16
	CAMARA DE SEGURIDAD TIPO BULLET ARCHIVO	38
	CAMARA DE SEGURIDAD TIPO BULLET BOVEDA	23

TOTAL DE CAMARAS:
77 CAMARAS TIPO BULLET

01 PLANTA CAMARAS DE SEGURIDAD

AR- 01 NAVE ARCHIVO REGISTRO INMOBILIARIO, PARQUE INDUSTRIAL DUARTE

SUPREMA CORTE DE JUSTICIA
REPUBLICA DOMINICANA

REPÚBLICA DOMINICANA
REGISTRO INMOBILIARIO

REGISTRO INMOBILIARIO AZUA
NAVE ARCHIVO REGISTRO INMOBILIARIO, PARQUE INDUSTRIAL DUARTE

- INFRAESTRUCTURA -

REGISTRO INMOBILIARIO
SANTO DOMINGO
REPUBLICA DOMINICANA

ESCALA

FECHA

REVISIONES FECHA RESPONSABLE

CONTENIDO
PLANTA CAMARAS DE SEGURIDAD

HOJA AREA
ARQ

HOJA No.
1 / 1

FILE: Jurisdicción Inmobiliaria Interior.dwg